


ПЛАН МОНТАЖНЫХ РАБОТ

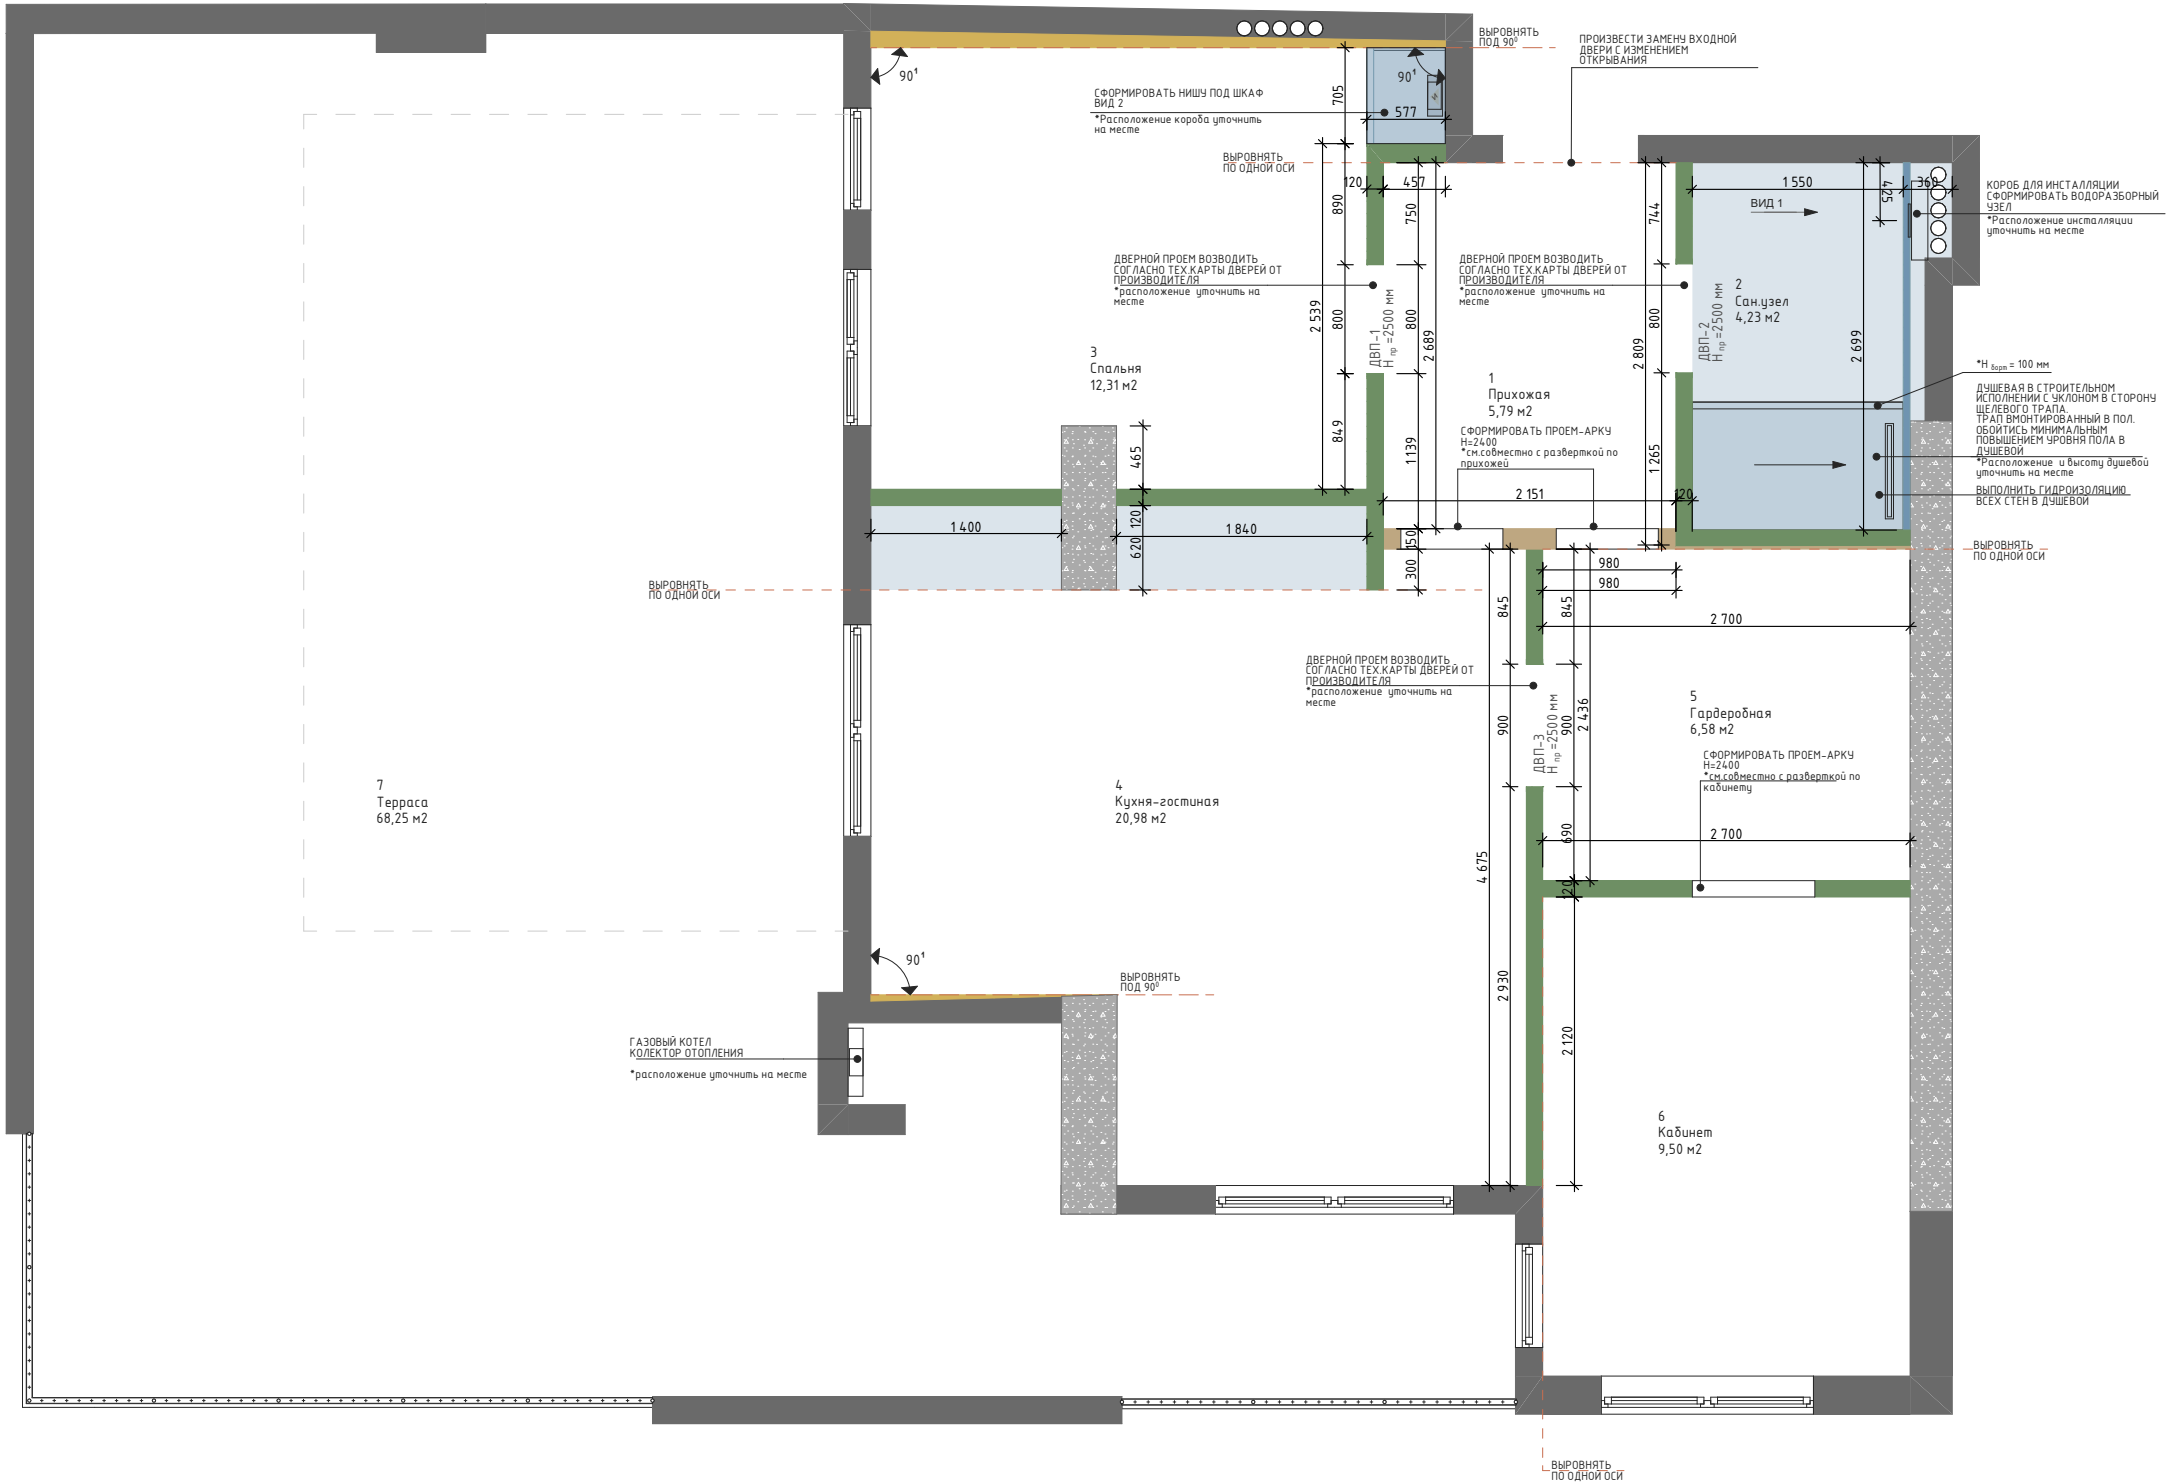

ЭКСПЛИКАЦИЯ ПОМЕЩЕНИЙ ПОСЛЕ ПЕРЕПЛАНИРОВКИ		
№	НАИМЕНОВАНИЕ	S м2
1	Прихожая	5,79
2	Сан.узел	4,23
3	Спальня	12,31
4	Кухня-гостиная	20,98
5	Гардеробная	6,58
6	Кабинет	9,50
7	Терраса	68,25
		127,64 м ²

УСЛОВНЫЕ ОБОЗНАЧЕНИЯ

Элементы монтажа из блока 120 мм


Элементы монтажа из ВГКЛ
(Влагостойкий гипсокартоновый лист)

Элементы монтажа, ГКЛ
(Гипсокартонный лист)

Гидроизоляционный слой пола
+поверхность стен

Выравнивающий слой для стен

Инсталляция

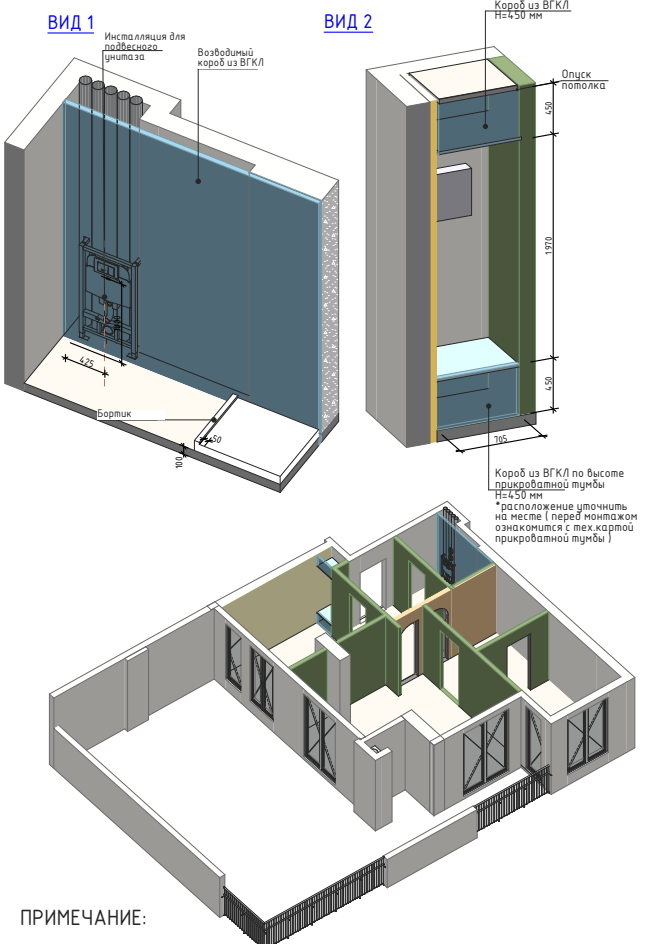

- ПРИМЕЧАНИЕ:
- 1. Н=3010 мм – высшая точка высоты потолка от 0.000мм;
 - 2. Стены построены по чистой отделке стен, пола и указаны в миллиметрах
 - 3. Проектные размеры могут отличаться от действительных; Критичные чистовые размеры выделены КРАСНЫМ, при невозможности их соблюдения – согласовать дальнейшие действие с заказчиком/автором проекта;
 - 4. Выдержать прямые углы в 90 градусов;
 - 5. Точное расположение люков ревизии и их размер определить по месту;
 - 6. Проверить возможность заноса крупной мебели до монтажа перегородок и формирования дверных проемов
 - 7. Заказ дверей производится после замера от поставщика;

Утверждаю: _____

Дальнейшие корректировки оплачиваются отдельно


ДИЗАЙН-ПРОЕКТ квартиры в Грузии,

ОБЪЕКТ : г.Батуми, ул. Эквими

Такашвили д.58



ПЛАН МОНТАЖНЫХ РАБОТ	Масштаб	1:50
	Лист	11

ПЛАН НАНЕСЕНИЯ ОТДЕЛКИ СТЕН

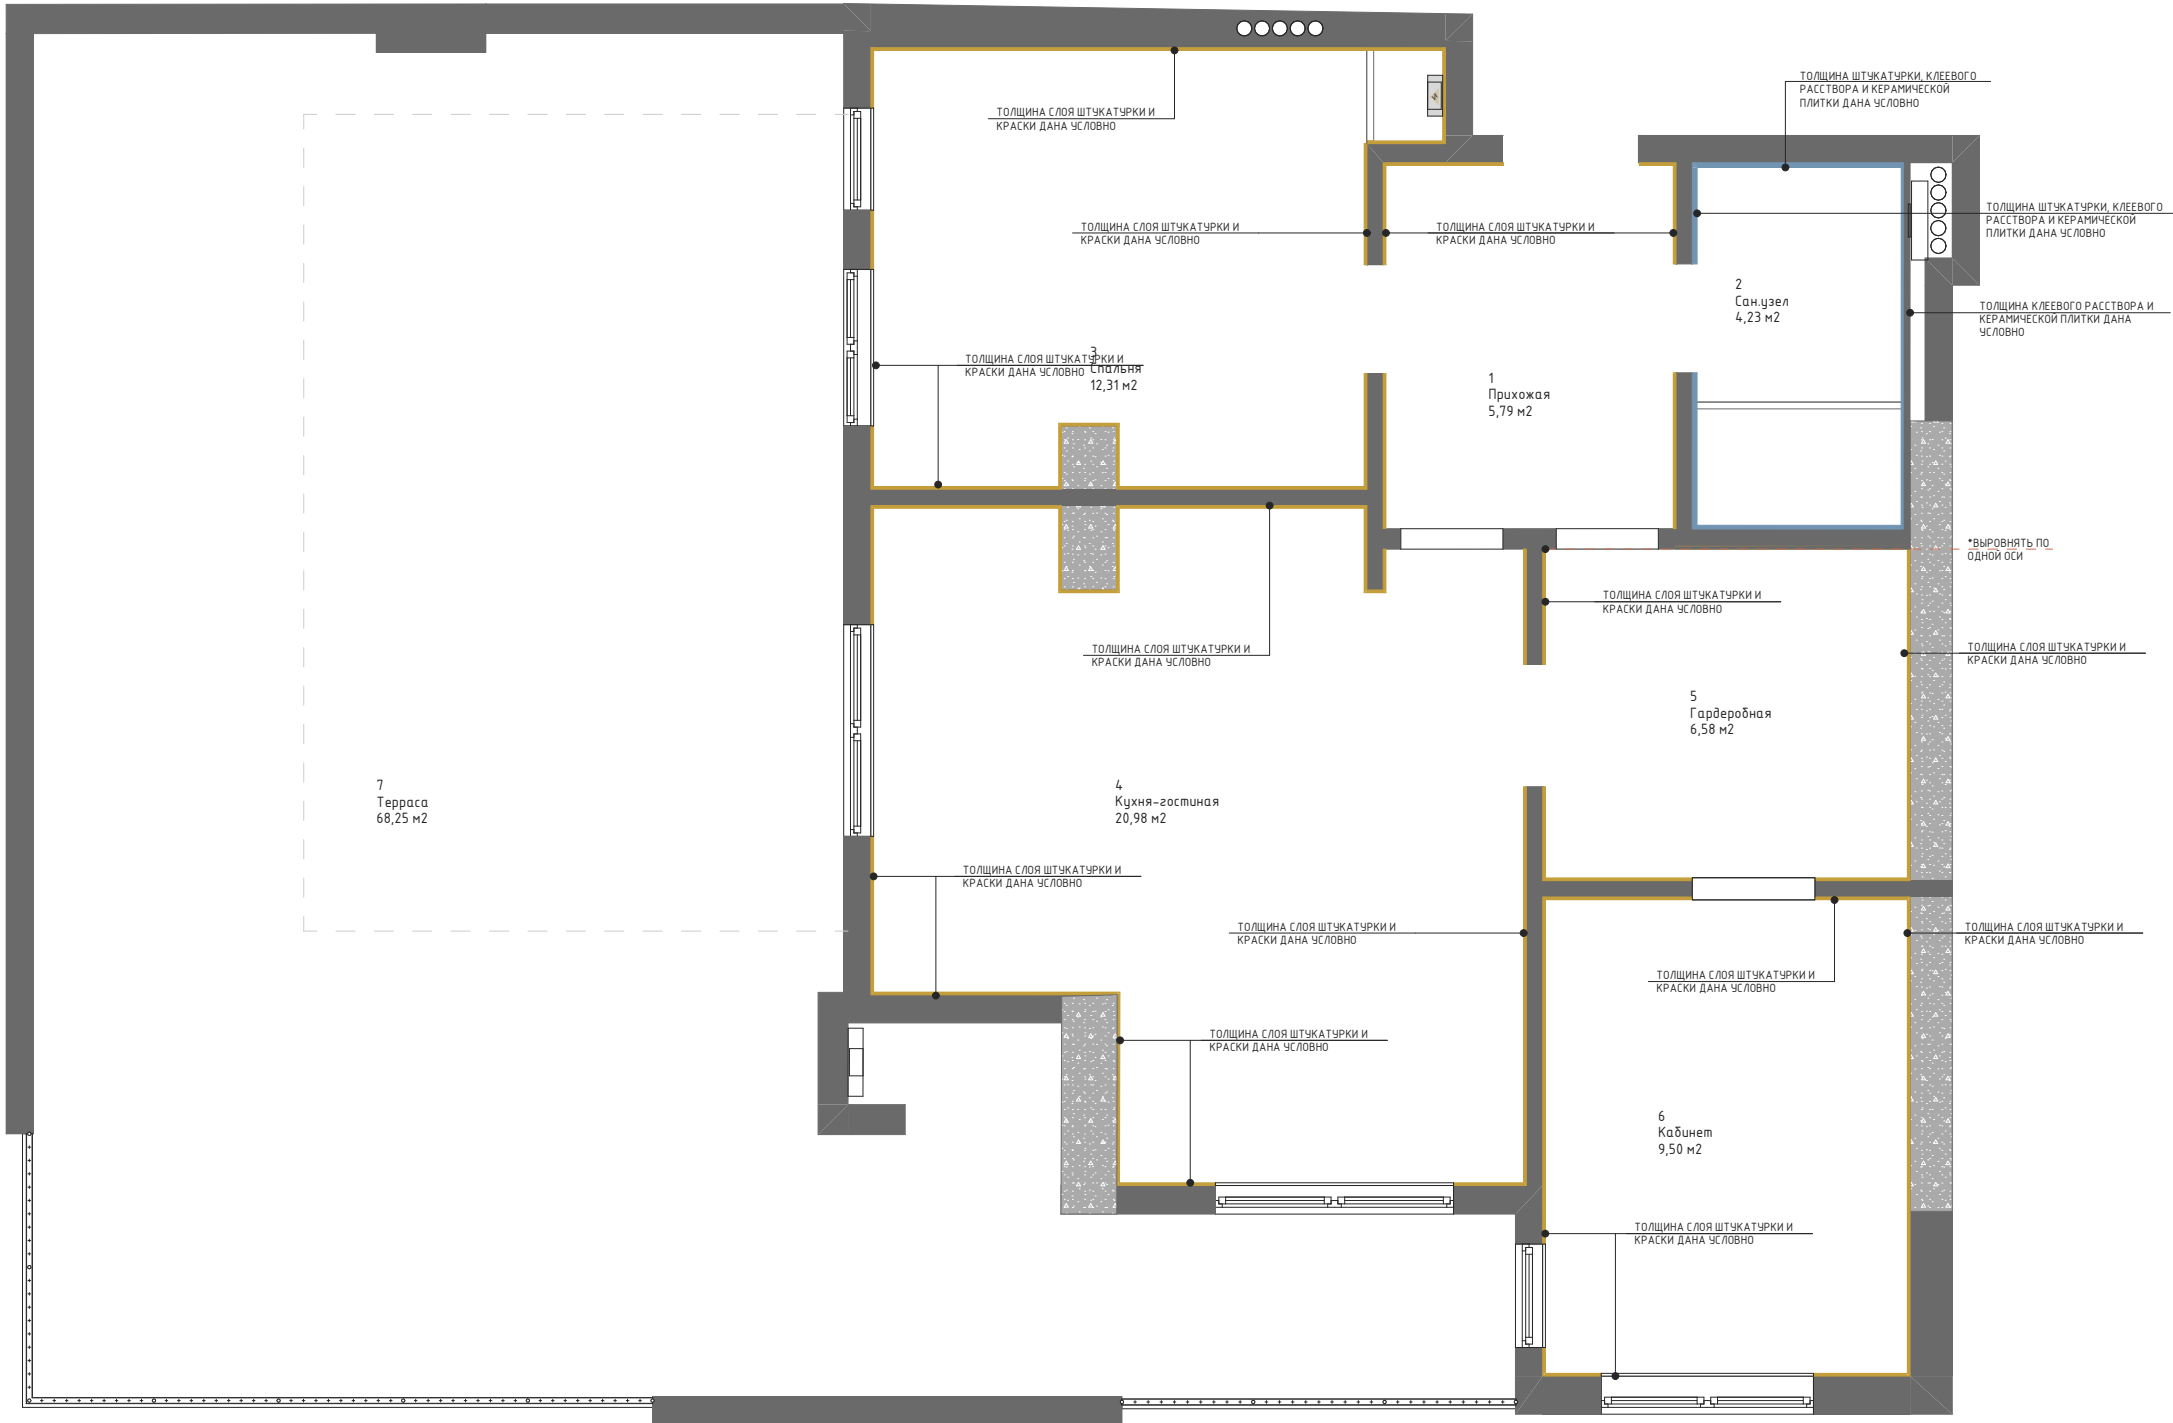

ЭКСПЛИКАЦИЯ ПОМЕЩЕНИЙ ПОСЛЕ ПЕРЕПЛАНИРОВКИ		
№	НАИМЕНОВАНИЕ	S м2
1	Прихожая	5,79
2	Сан.узел	4,23
3	Спальня	12,31
4	Кухня-гостиная	20,98
5	Гардеробная	6,58
6	Кабинет	9,50
7	Терраса	68,25
		127,64 м ²

УСЛОВНЫЕ ОБОЗНАЧЕНИЯ	
	Слой штукатурки+шпаклевки 10-20мм+2слоя3мм
	Слой штукатурки+клеевого раствора+ настенная керамическая плитка- 10-20мм+5мм+9мм

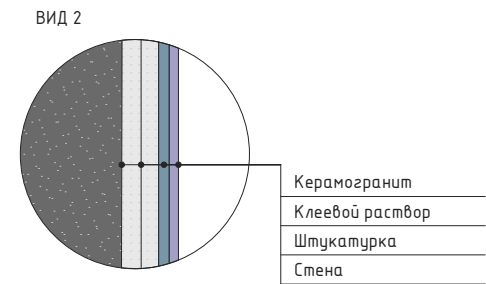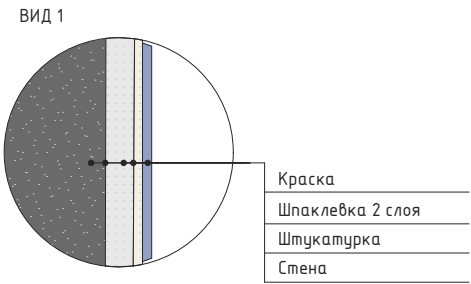


ПРИМЕЧАНИЕ:

1. Н=3010 мм – высшая точка высоты потолка от0.000мм;
2. Стены построены по чистовой отделке стен, пола и указаны в миллиметрах
3. Проектные размеры могут отличаться от действительных; Критичные чистовые размеры выделены КРАСНЫМ, при невозможности их соблюдения – согласовать дальнейшие действие с заказчиком/автором проекта;
4. Выдержать прямые углы в 90 градусов;
5. Точное расположение люков ревизии и их размер определить по месту;
6. Проверить возможность заноса крупной мебели до монтажа перегородок и формирования дверных проемов
7.Заказ дверей производится после замера от поставщика;

Утверждаю: _____
Дальнейшие корректировки оплачиваются отдельно
ДИЗАЙН-ПРОЕКТ квартиры в Грузии,
ОБЪЕКТ : г.Батуми, ул. Эквтиме
Такаишвили д.58

ПЛАН НАНЕСЕНИЯ ОТДЕЛКИ СТЕН	Масштаб	1:50
	Лист	12


ПЛАН ПОСЛЕ МОНТАЖНЫХ РАБОТ

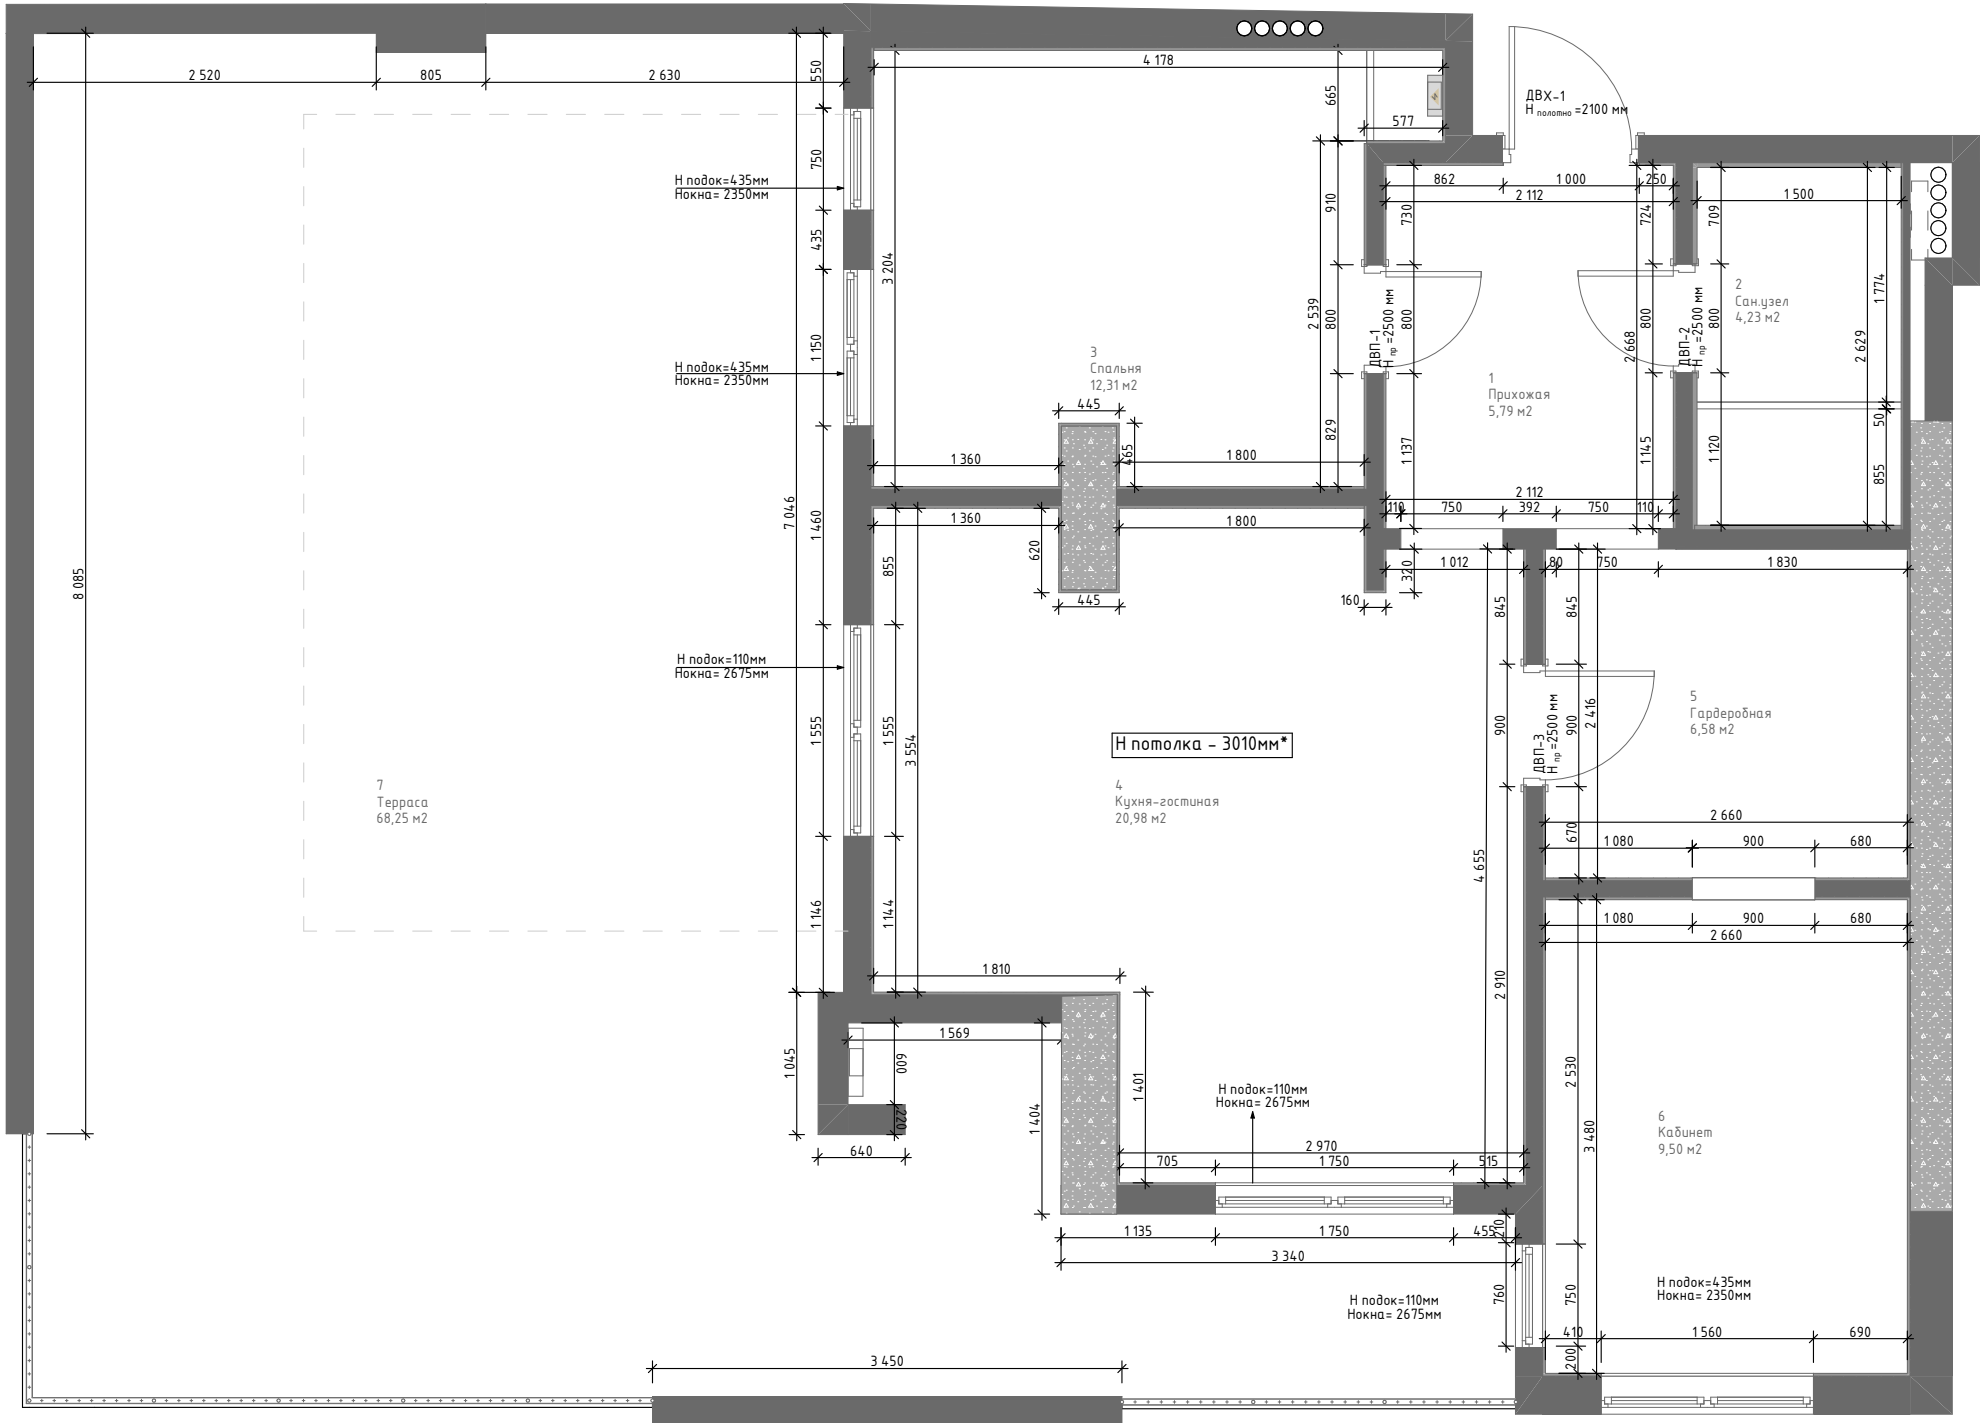

ЭКСПЛИКАЦИЯ ПОМЕЩЕНИЙ ПОСЛЕ ПЕРЕПЛАНИРОВКИ		
№	НАИМЕНОВАНИЕ	S м2
1	Прихожая	5,79
2	Сан.узел	4,23
3	Спальня	12,31
4	Кухня-гостиная	20,98
5	Гардеробная	6,58
6	Кабинет	9,50
7	Терраса	68,25
		127,64 м²

УСЛОВНЫЕ ОБОЗНАЧЕНИЯ

- Существующие стены/ Перегородки
- Существующие стены/Монолитный ж/б
- Отделка стен
- Канализация, отвод канализации/ ГВС/ХВС

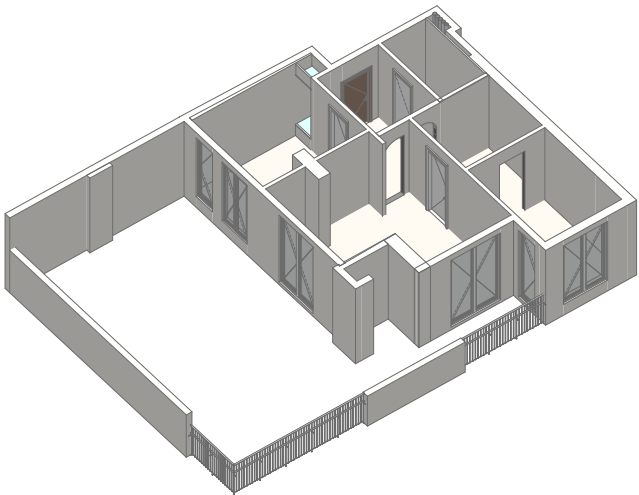

ПРИМЕЧАНИЕ:

- H=3010 мм – высшая точка высоты потолка от 0.000мм;
- Стены построены по чистой отделке стен, пола и указаны в миллиметрах
- Проектные размеры могут отличаться от действительных; Критичные чистовые размеры выделены КРАСНЫМ, при невозможности их соблюдения – согласовать дальнейшие действие с заказчиком/автором проекта;
- Выдержать прямые углы в 90 градусов;
- Точное расположение люков ревизии и их размер определить по месту;
- Проверить возможность заноса крупной мебели до монтажа перегородок и формирования дверных проемов
- Заказ дверей производится после замера от поставщика;

Утверждаю: _____

Дальнейшие корректировки оплачиваются отдельно
ДИЗАЙН-ПРОЕКТ квартиры в Грузии,
ОБЪЕКТ : г.Батуми, ул. Эквтиме
Такаишвили д.58

ПЛАН ПОСЛЕ МОНТАЖНЫХ РАБОТ	Масштаб	1:50
	Лист	13

ПЛАНИРОВОЧНОЕ РЕШЕНИЕ




ARCUS


Утверждаю: _____
Дальнейшие корректировки оплачиваются отдельно
ДИЗАЙН-ПРОЕКТ квартиры в Грузии,
ОБЪЕКТ : г.Батуми, ул. Эвтиме
Такашвили д.58

ПЛАНИРОВОЧНОЕ РЕШЕНИЕ	Масштаб	1:50
	Лист	14

ПЛАН РАССТАНОВКИ МЕБЕЛИ

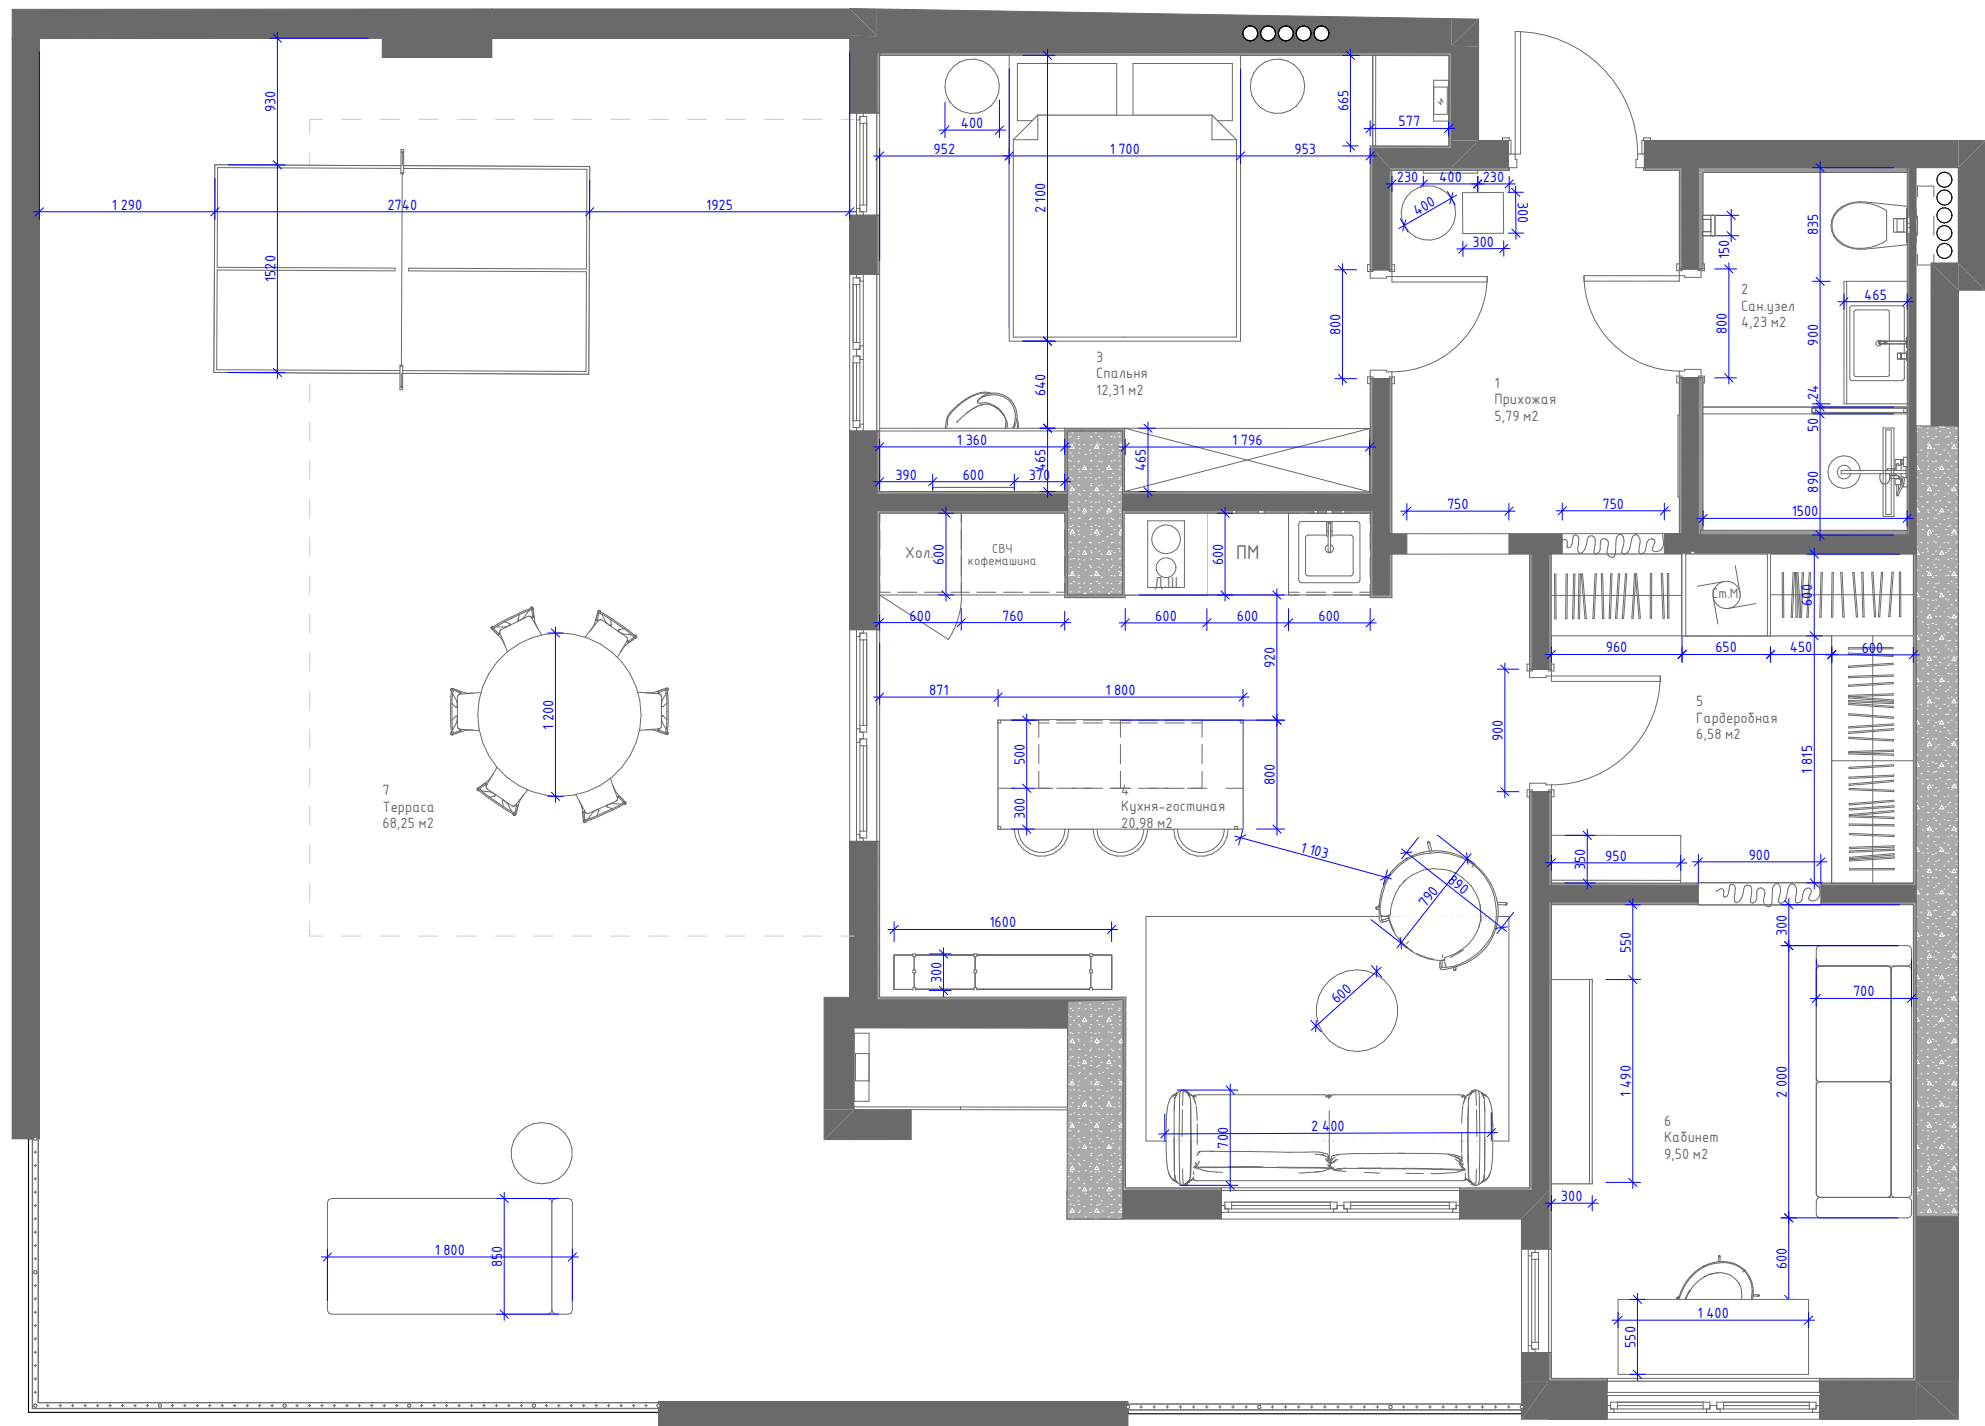

ЭКСПЛИКАЦИЯ ПОМЕЩЕНИЙ ПОСЛЕ ПЕРЕПЛАНИРОВКИ		
№	НАИМЕНОВАНИЕ	S м2
1	Прихожая	5,79
2	Сан.узел	4,23
3	Спальня	12,31
4	Кухня-гостиная	20,98
5	Гардеробная	6,58
6	Кабинет	9,50
7	Терраса	68,25
		127,64 м²

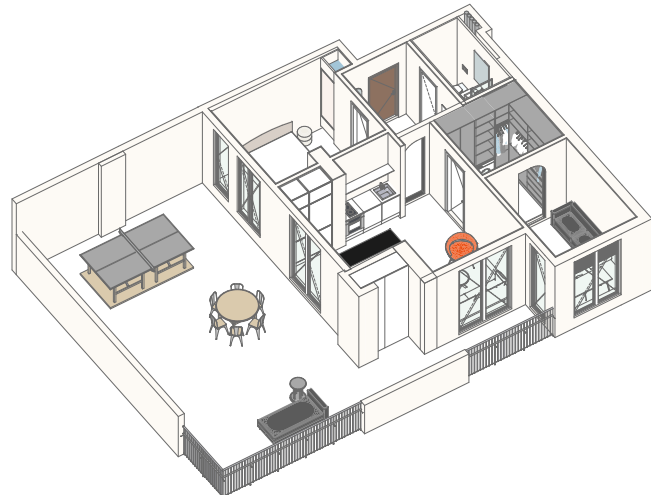


ПРИМЕЧАНИЕ:

- Н=3010 мм – высшая точка высоты потолка от 0.000мм;
- Стены построены по чистой отделке стен, пола и указаны в миллиметрах
- Проектные размеры могут отличаться от действительных; Критичные чистовые размеры выделены КРАСНЫМ, при невозможности их соблюдения – согласовать дальнейшее действие с заказчиком/автором проекта;
- Выдержать прямые углы в 90 градусов;
- Точное расположение люков ревизии и их размер определить по месту;
- Проверить возможность заноса крупной мебели до монтажа перегородок и формирования дверных проемов
- Заказ дверей производится после замера от поставщика;

Утверждаю: _____
Дальнейшие корректировки оплачиваются отдельно
ДИЗАЙН-ПРОЕКТ квартиры в Грузии,
ОБЪЕКТ : г.Батуми, ул. Эквтиме
Такашвили д.58

ПЛАН РАССТАНОВКИ МЕБЕЛИ	Масштаб	1:50
	Лист	15

ПЛАН ДВЕРНЫХ ПРОЕМОВ

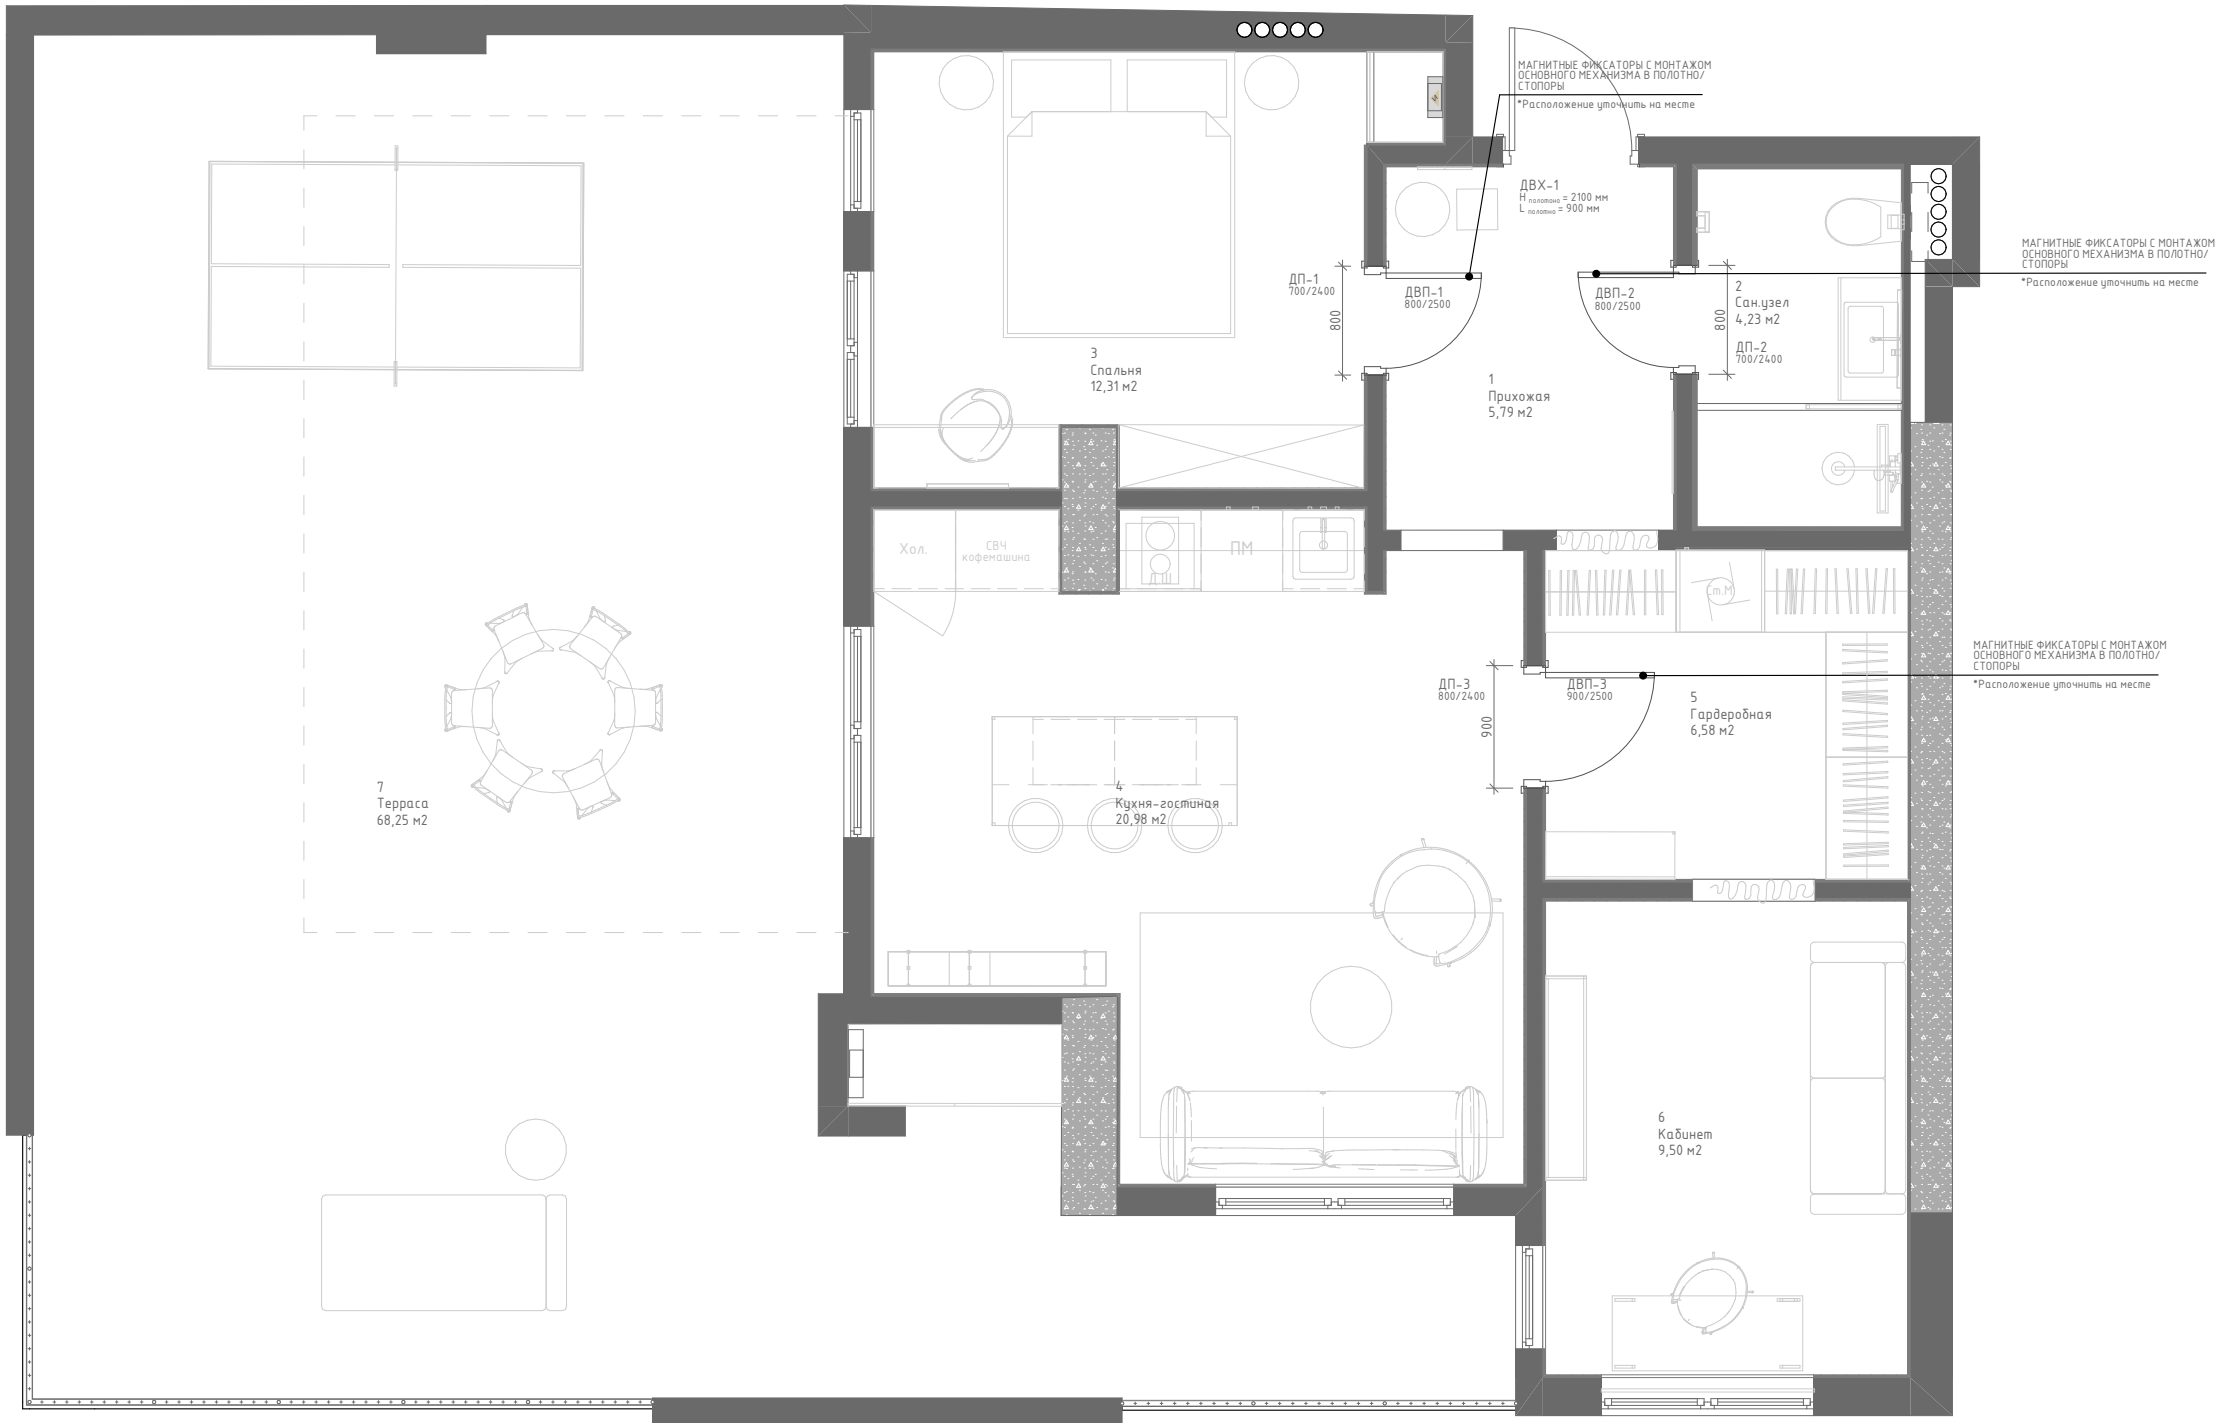

ЭКСПЛИКАЦИЯ ПОМЕЩЕНИЙ ПОСЛЕ ПЕРЕПЛАНИРОВКИ		
№	НАИМЕНОВАНИЕ	S м2
1	Прихожая	5,79
2	Сан.узел	4,23
3	Спальня	12,31
4	Кухня-гостиная	20,98
5	Гардеробная	6,58
6	Кабинет	9,50
7	Терраса	68,25
		127,64 м²

ДВП-... - Дверной проем
+порядковый номер
ДП-... - Дверное полотно
+порядковый номер
ДВХ-... - Дверь входная
+порядковый номер
● - Магнитный фиксатор

ДВЕРИ МЕЖКОМТАННЫЕ					
НАИМЕНОВАНИЕ	ПРОЕМ	ПОЛОТНО	ОТКРЫВАНИЕ	КОЛ.	ПРИМ.
ДВП-1	800×2 500	700×2 400	П	1	
ДВП-2	800×2 500	700×2 400	Л	1	Замок закрутка
ДВП-3	900×2 500	800×2 400	П	1	
ДВХ-1	1 000×2 170	900×2 100	П	1	

ПРИМЕЧАНИЕ:


- Н=3010 мм – высшая точка высоты потолка от0.000мм;
- Стены построены по чистовой отделке стен, пола и указаны в миллиметрах
- Проектные размеры могут отличаться от действительных; Критичные чистовые размеры выделены КРАСНЫМ, при невозможности их соблюдения – согласовать дальнейшее действие с заказчиком/автором проекта;
- Выдержать прямые углы в 90 градусов;
- Точное расположение люков ревизии и их размер определить по месту;
- Проверить возможность заноса крупной мебели до монтажа перегородок и формирования дверных проемов
- Заказ дверей производится после замера от поставщика;

ПЕРЕД МОНТАЖОМ ПРОЕМОВ УТОЧНИТЬ ТЕХ.ХАРАКТЕРИСТИКИ У ТОЧНО ВЫБРАННОГО ПРОИЗВОДИТЕЛЯ ДВЕРЕЙ!
ПЕРЕД ЗАКАЗОМ КОНСТРУКЦИИ И ДВЕРЕЙ
ПРОВЕРИТЬ РАЗМЕРЫ ПО МЕСТУ

Утверждаю: _____
Дальнейшие корректировки оплачиваются отдельно
ДИЗАЙН-ПРОЕКТ квартиры в Грузии,
ОБЪЕКТ : г.Батуми, ул. Эквтиме
Такаишвили д.58

ПЛАН ДВЕРНЫХ ПРОЕМОВ	Масштаб	1:50
	Лист	16

ПЛАН РАССТАНОВКИ САНТЕХНИЧЕСКОГО
ОБОРУДОВАНИЯ

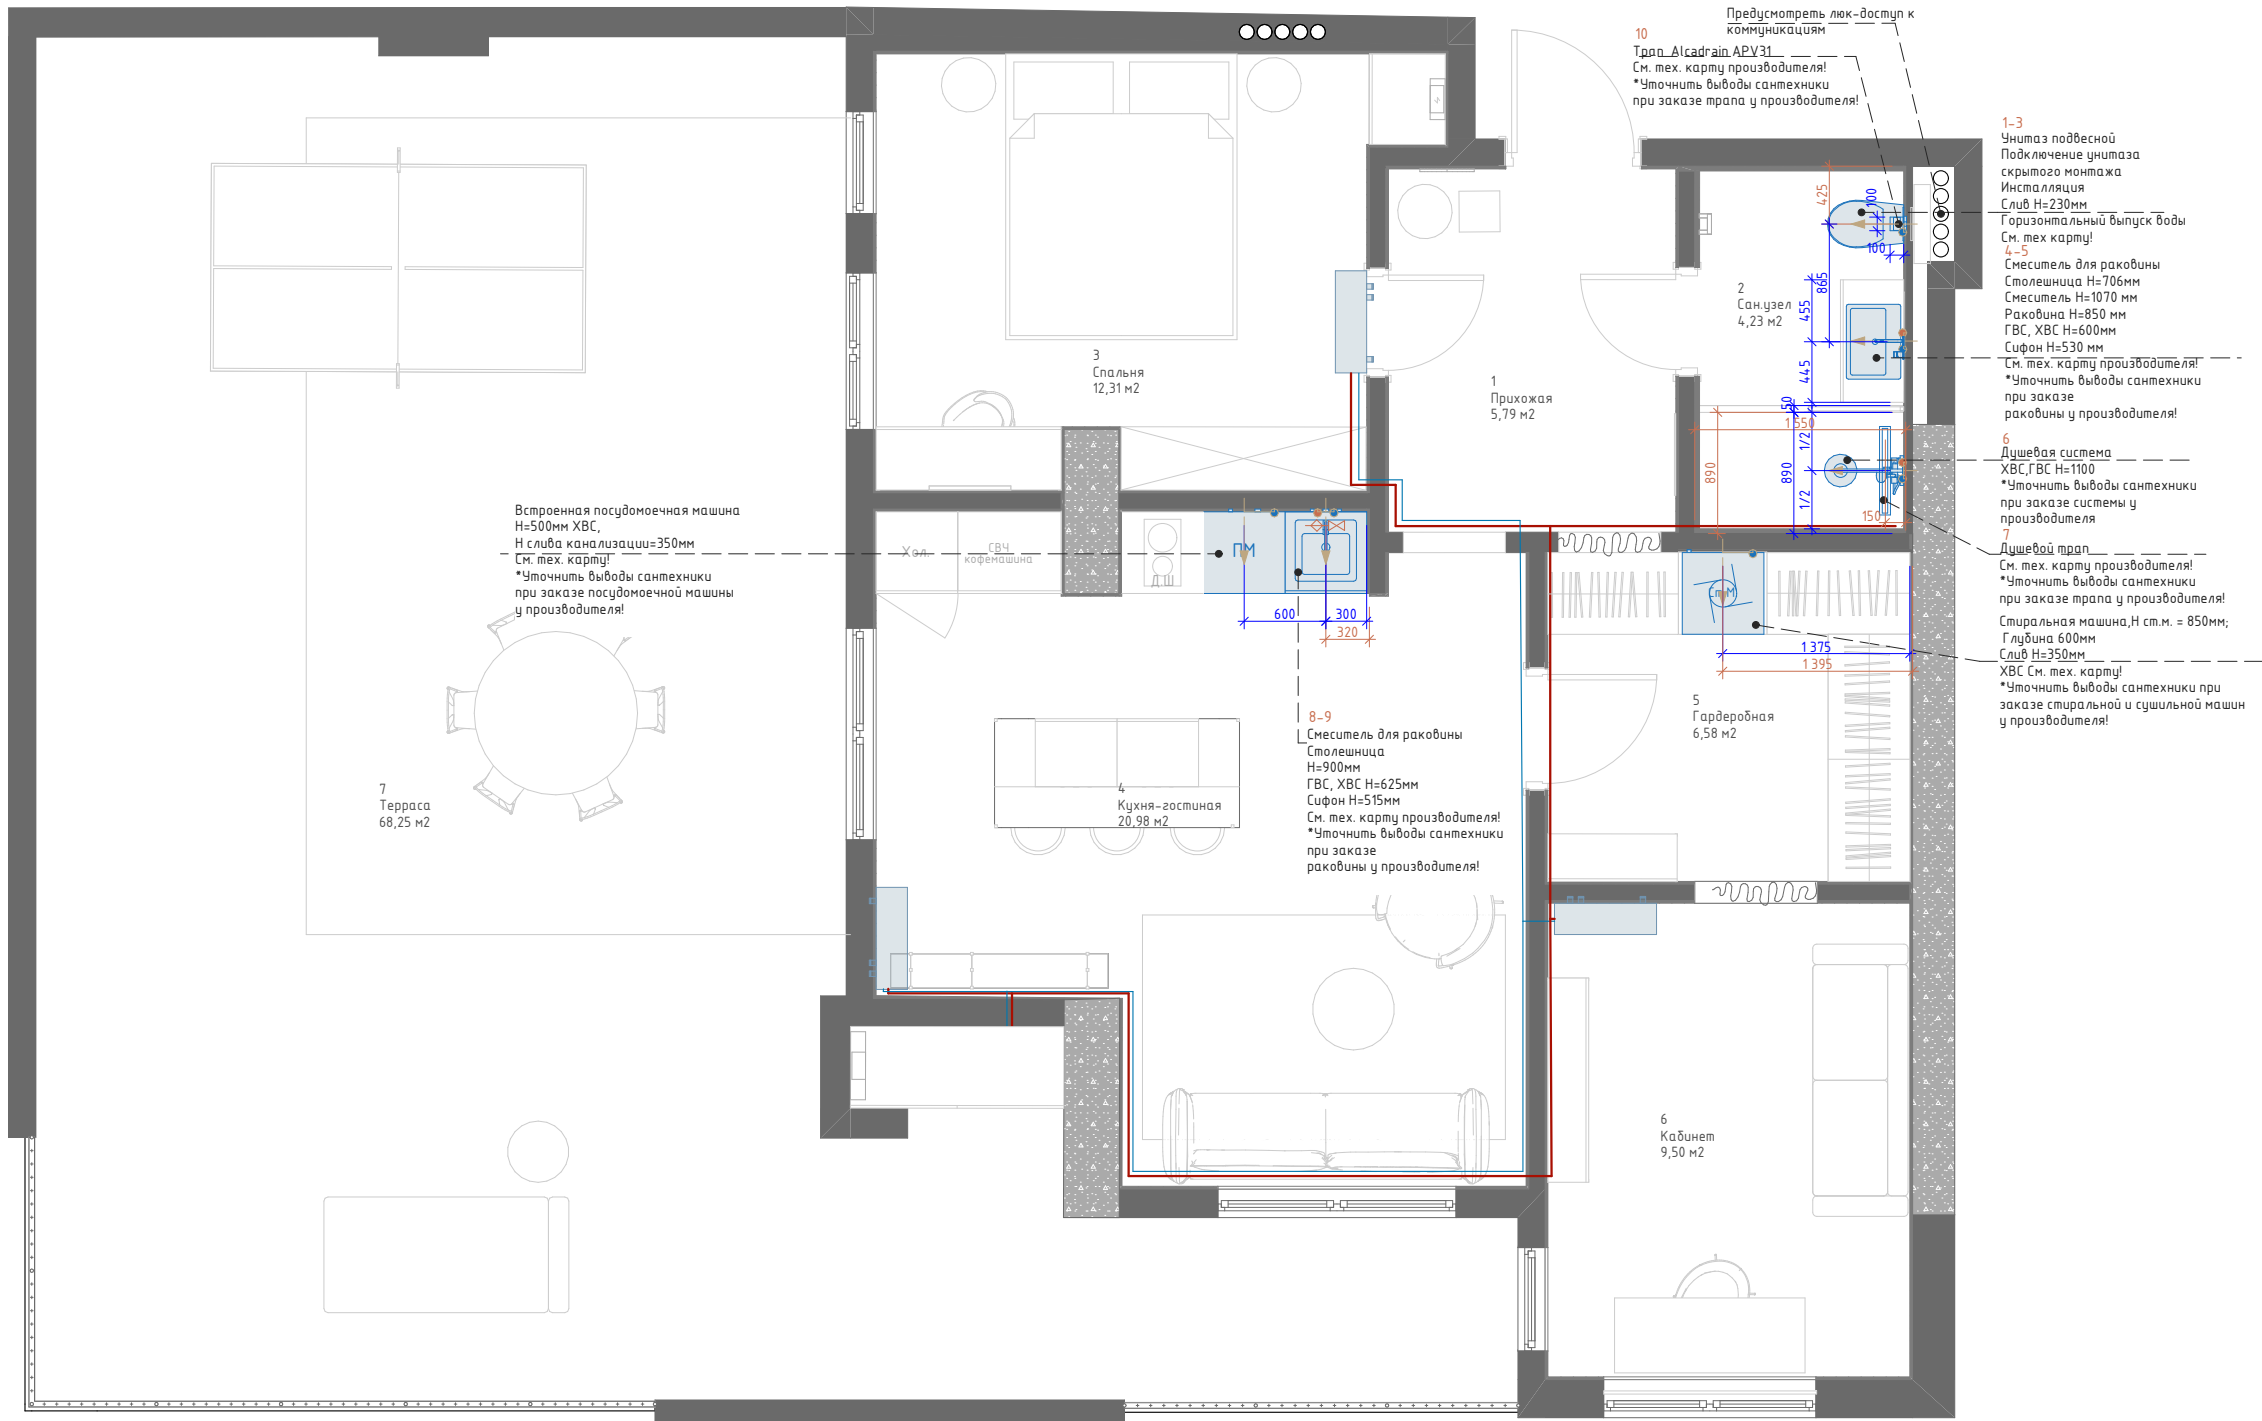

ЭКСПЛИКАЦИЯ ПОМЕЩЕНИЙ ПОСЛЕ ПЕРЕПЛАНИРОВКИ		
№	НАИМЕНОВАНИЕ	S м ²
1	Прихожая	5,79
2	Сан.узел	4,23
3	Спальня	12,31
4	Кухня-гостиная	20,98
5	Гардеробная	6,58
6	Кабинет	9,50
7	Терраса	68,25
		127,64 м ²

УСЛОВНЫЕ ОБОЗНАЧЕНИЯ

- - ХВС D=50мм
- - ГВС D=50мм
- - Дренаж D=50мм, 110 мм
- ◇ - Фильтр очистки воды под смеситель
- 900 - Привязка сантехнического оборудования от чистойовой отделки
- 900 - Привязка сантехнического оборудования без учета чистойовой отделки (от сущ. черновых стен)
- - Наружный блок кондиционера. Уточнить место расположения
- - Внутренний блок кондиционера

ПРИМЕЧАНИЕ:

1. Размеры даны приблизительно, при отличии размеров проверять соответствие с розетками, выключателями, открыванием дверей
2. Заказ сантехнического оборудования производить только после замеров производителя/поставщика мебели, получения от него технических чертежей и рекомендаций по установке
3. Расположение электрических и сантехнических выводов кухни уточнить по тех.картам поставщика оборудования. Монтаж и подвод коммуникаций производить согласно технической документации производителя
4. Подробно изучить тех. карты смесителей перед установкой

Утверждаю: _____
Дальнейшие корректировки оплачиваются отдельно
ДИЗАЙН-ПРОЕКТ квартиры в Грузии,
ОБЪЕКТ : г.Батуми, ул. Эквтиме
Такашвили д.58

ПЛАН РАССТАНОВКИ САНТЕХНИЧЕСКОГО ОБОРУДОВАНИЯ	Масштаб	1:50
	Лист	17

САНТЕХНИЧЕСКАЯ КАРТА

[illegible]

Ведомость сантехнического оборудования				
№	№ зоны	Наименование	Схема	Изображение
08-9	4	Комплект мойка из нержавеющей стали "VANS" 450*505*200 мм Black с коландером, дозатором и сифоном Смеситель для кухни AM.PM Like F8007827 высокий, черный, с синим гибким изливом и каналом питьевой воды		
10	2	Трап Alcadrain APV31		
11	4	Посудомоечная машина 60		
12	5	Стиральная машина 60		

ЭКСПЛИКАЦИЯ ПОМЕЩЕНИЙ ПОСЛЕ ПЕРЕПЛАНИРОВКИ		
№	НАИМЕНОВАНИЕ	С м2
1	Прихожая	5,79
2	Сан.узел	4,23
3	Спальня	12,31
4	Кухня-гостиная	20,98
5	Гардеробная	6,58
6	Кабинет	9,50
7	Терраса	68,25
		127,64 м ²

ПРИМЕЧАНИЕ:

1. Размеры даны приблизительно, при отличии размеров проверять соответствие с розетками, выключателями, открывателями дверей
2. Заказ сантехнического оборудования производить только после замеров производителя/поставщика мебели, получения от него технических чертежей и рекомендаций по установке
3. Расположение электрических и сантехнических выводов кухни уточнить по тех.картам поставщика оборудования. Монтаж и подвод коммуникаций производить согласно технической документации производителя
4. Подробно изучить тех. карты смесителей перед установкой


Утверждаю: _____

Дальнейшие корректировки оплачиваются отдельно.
ДИЗАЙН-ПРОЕКТ квартиры в Грузии,
ОБЪЕКТ : г.Батуми, ул. Эквтиме
Такашвили д.58

САНТЕХНИЧЕСКАЯ КАРТА	Масштаб	1:50
	Лист	18

ARCUS

ПЛАН РАССТАНОВКИ ИНЖЕНЕРНОГО
ОБОРУДОВАНИЯ

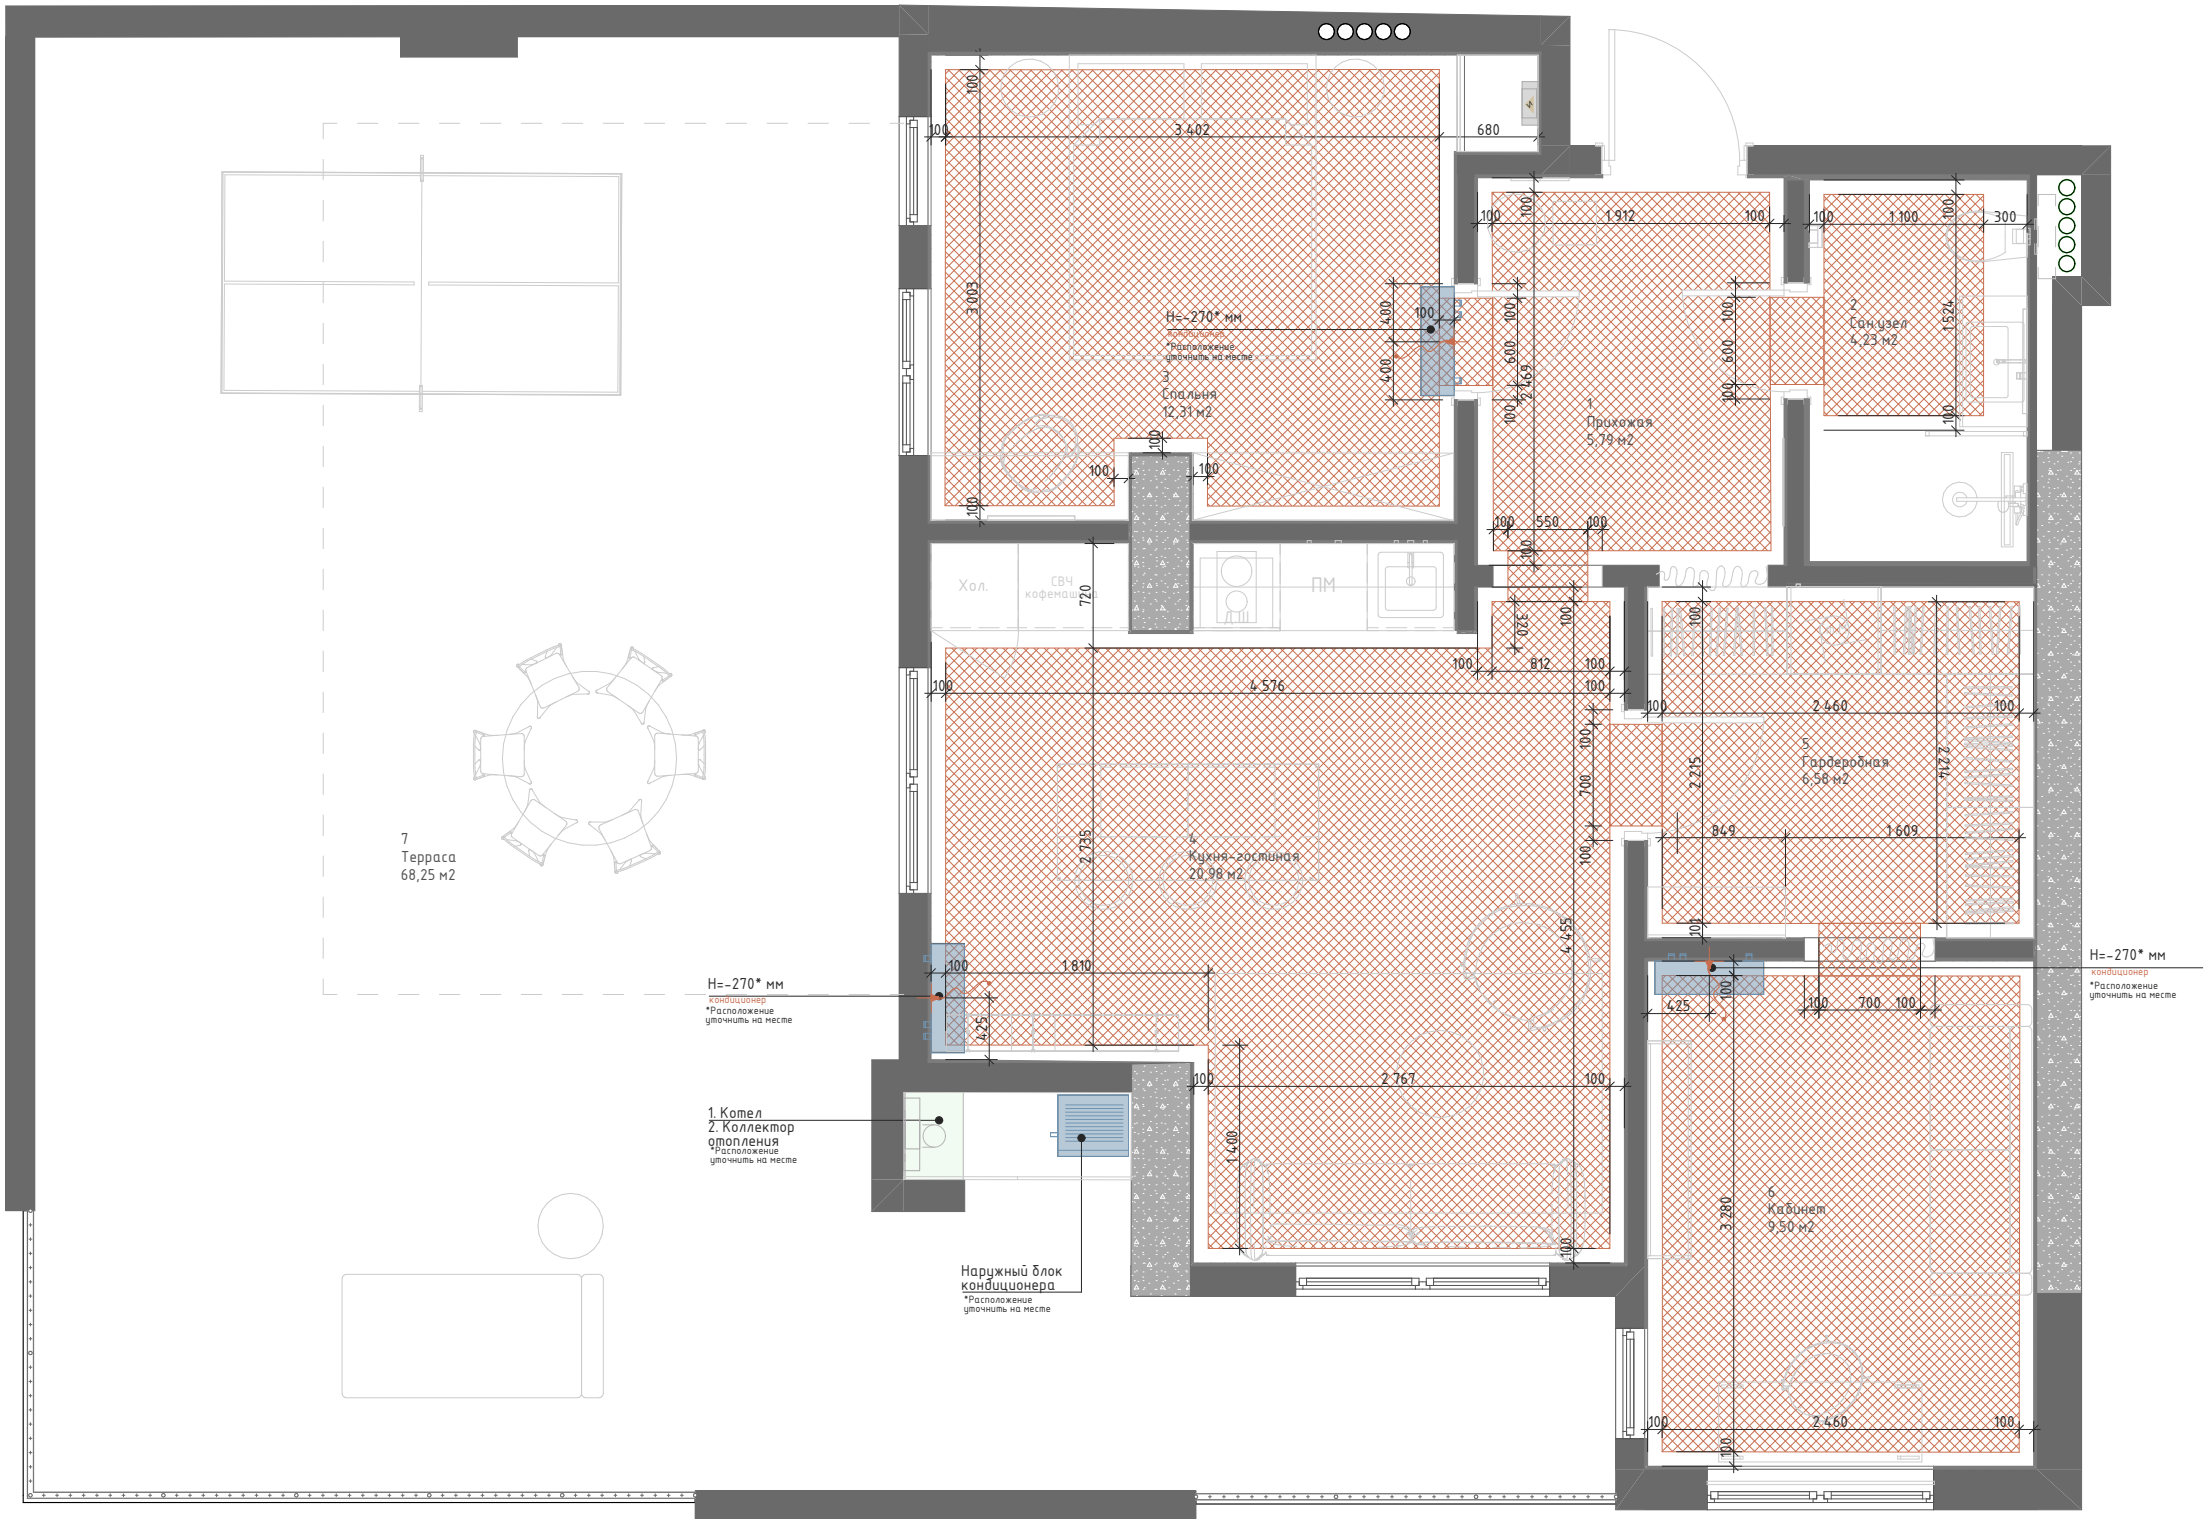

ЭКСПЛИКАЦИЯ ПОМЕЩЕНИЙ ПОСЛЕ ПЕРЕПЛАНИРОВКИ		
№	НАИМЕНОВАНИЕ	S м2
1	Прихожая	5,79
2	Сан.узел	4,23
3	Спальня	12,31
4	Кухня-гостиная	20,98
5	Гардеробная	6,58
6	Кабинет	9,50
7	Терраса	68,25
		127,64 м²

УСЛОВНЫЕ ОБОЗНАЧЕНИЯ

Теплый пол. Водяной

Терморегулятор
Датчик теплого пола (ДТ)

- Наружный блок кондиционера.
Уточнить место расположения

- Внутренний блок кондиционера

- Эл.вывод 220В

Ведомость теплого пола		
Имя Связанной Зоны	Материал	Sm2
Гардеробная, Кабинет, Кухня-гостиная, Прихожая, Сан.узел, Спальня	Теплый пол. Водяной	47,63

Схема монтажа теплого пола

Керамогранит

Клей для керамогранита

Теплый пол

Гидроизоляция

Стяжка бетонная

Плита перекрытия

ПРИМЕЧАНИЕ:

В ПРОЕКТЕ ДАНЫ ОБЩИЕ БАЗОВЫЕ РЕКОМЕНДАЦИИ ПО ИНЖЕНЕРНОМУ ОБОРУДОВАНИЮ, ПЕРЕД РАЗВОДКОЙ И МОНТАЖОМ ПОЛА ВНАЧАЛЕ ПРОКОНСУЛЬТИРОВАТЬСЯ СО СПЕЦИАЛИСТОМ

1. Все размеры указаны в миллиметрах;
2. Перед началом работ все размеры померить по месту. При не соответствии согласовать с автором проекта/заказчиком;
3.Подбор оборудования, комплектующих – согласовать с электриком-специалистом перед покупкой;
4.Высоту установки газового котла, наружных блоков кондиционера определить по месту, согласовать с заказчиком;

Утверждаю: _____

Дальнейшие корректировки оплачиваются отдельно

ДИЗАЙН-ПРОЕКТ квартиры в Грузии,
ОБЪЕКТ : г.Батуми, ул. Эквтиме Такашвили д.58

ПЛАН РАССТАНОВКИ ИНЖЕНЕРНОГО ОБОРУДОВАНИЯ	Масштаб	1:50
	Лист	19

ПЛАН ПОТОЛКОВ



ЭКСПЛИКАЦИЯ ПОМЕЩЕНИЙ ПОСЛЕ ПЕРЕПЛАНИРОВКИ		
№	НАИМЕНОВАНИЕ	С м2
1	Прихожая	5,79
2	Сан.узел	4,23
3	Спальня	12,31
4	Кухня-гостиная	20,98
5	Гардеробная	6,58
6	Кабинет	9,50
7	Терраса	68,25
		127,64 м²

УСЛОВНЫЕ ОБОЗНАЧЕНИЯ

Потолок ГКЛ + краска

Потолок ВГКЛ + краскаВентиляция/ Магнитная декор. вентиляция

Ведомость конструкций и отделки потолка			
№	Имя связанной зоны	Материал	См2
	Спальня	Потолок ВГКЛ+ краска влагостойкая	0,37
1, 3, 4, 5, 6	Прихожая, спальня, кухня-гостиная, гардеробная, кабинет	Потолок ГКЛ+ краска	53,17
2	Сан.узел	Потолок ВГКЛ+ краска влагостойкая	3,95


ПРИМЕЧАНИЕ:

- Все размеры указаны в миллиметрах;
- Перед началом работ все размеры померить по месту;
- При несоответствии согласовать с автором проекта/ заказчиком;
- ВСЕ ОТМЕТКИ ВЫСОТ ДАНЫ ОТ +0.000**
- H=3010 мм** – высшая точка высоты потолка от 0.000мм
- План смотреть совместно с планом размещения осветительного оборудования
- Расход материала рассчитан без запаса

Утверждаю: _____
Дальнейшие корректировки оплачиваются отдельно
ДИЗАЙН-ПРОЕКТ квартиры в Грузии,
ОБЪЕКТ : г.Батуми, ул. Эквтиме
Такаишвили д.58

ПЛАН ПОТОЛКОВ	Масштаб	1:50
	Лист	20

ПЛАН РАЗМЕЩЕНИЯ ОСВЕЩЕНИЯ

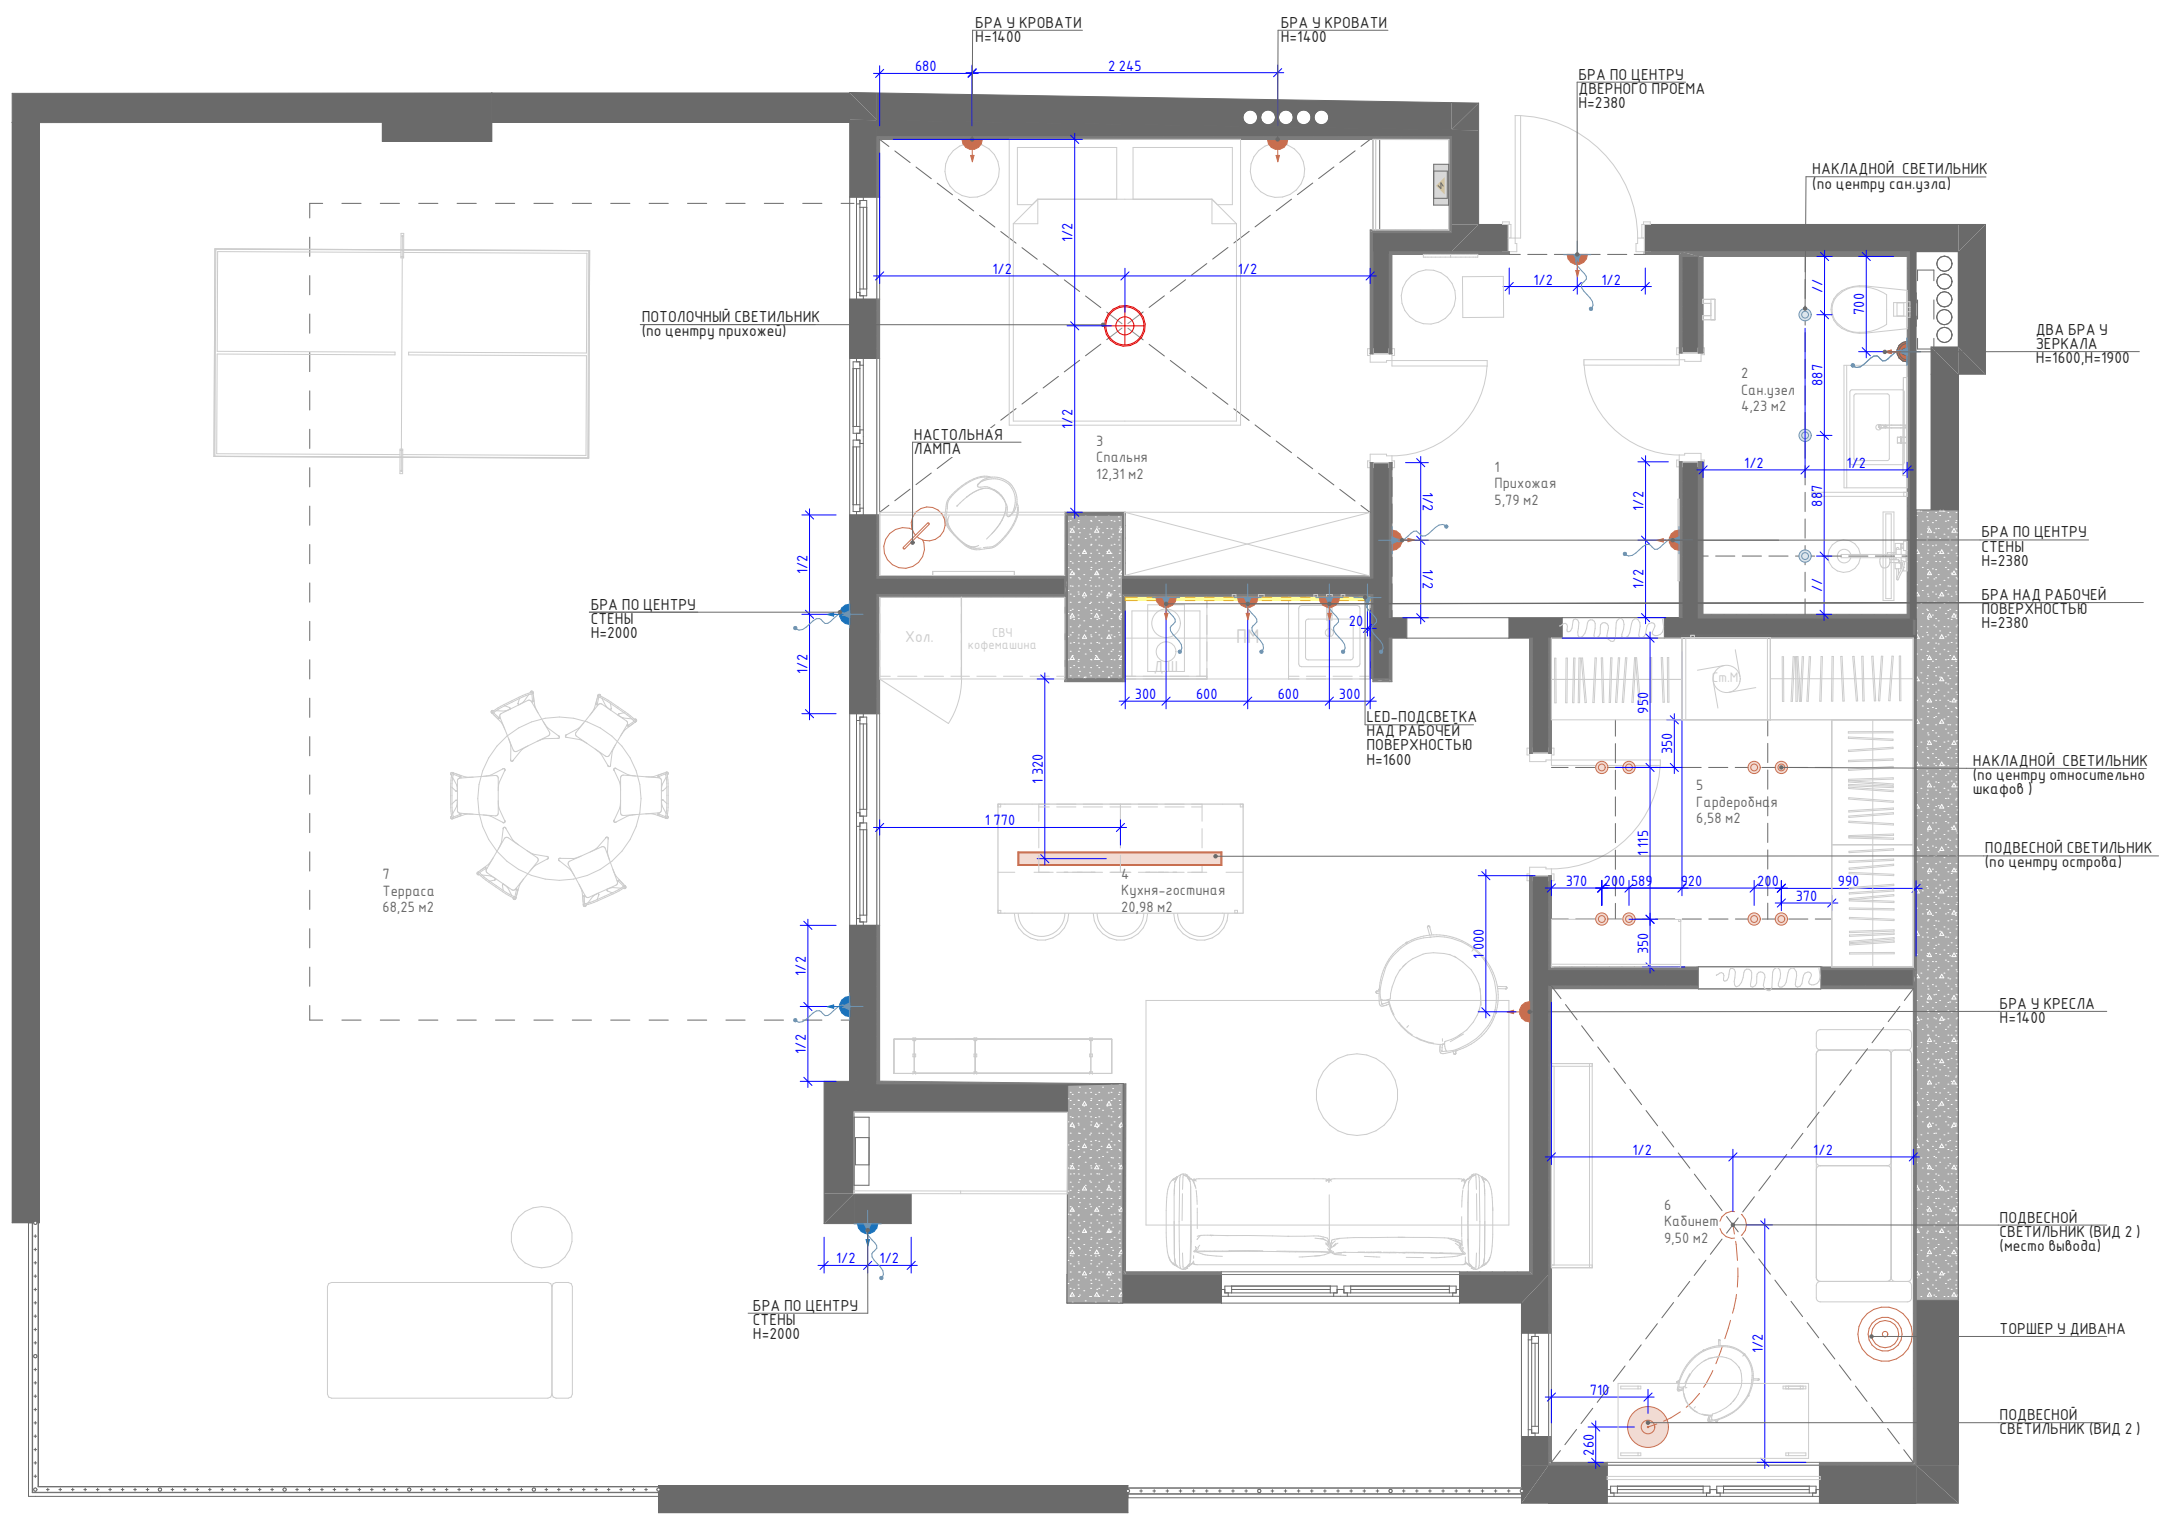

ЭКСПЛИКАЦИЯ ПОМЕЩЕНИЙ ПОСЛЕ ПЕРЕПЛАНИРОВКИ		
№	НАИМЕНОВАНИЕ	S м2
1	Прихожая	5,79
2	Сан.узел	4,23
3	Спальня	12,31
4	Кухня-гостиная	20,98
5	Гардеробная	6,58
6	Кабинет	9,50
7	Терраса	68,25
		127,64 м²

ВЕДОМОСТЬ ОСВЕТИТЕЛЬНОГО ОБОРУДОВАНИЯ		
ОБОЗНАЧЕНИЕ	НАИМЕНОВАНИЕ	КОЛ-ВО
	ЭЛ.ВЫВОД 220В	12
	LED-ПОДСВЕТКА	1
	БРА (УЛИЧНЫЙ)	3
	НАСТОЛЬНАЯ ЛАМПА	1
	ПОДВЕСНОЙ СВЕТИЛЬНИК (ВИД 2)	1
	НАПОЛЬНЫЙ СВЕТИЛЬНИК (ТОРШЕР)	1
	НАКЛАДНОЙ СВЕТИЛЬНИК	8
	БРА	10
	ПОДВЕСНОЙ СВЕТИЛЬНИК (ВИД 1)	1
	НАКЛАДНОЙ СВЕТИЛЬНИК ВЛАГОЗАЩИЩЕННЫЙ	3
	ПОТОЛОЧНЫЙ СВЕТИЛЬНИК	1


ПРИМЕЧАНИЕ:

1. Все размеры указаны в миллиметрах;
2. Перед началом работ все размеры померить по месту. Принесеномвествии согласовать с автором проекта/ заказчиком;
3. Подбор оборудования, комплектующих – согласовать с электриком-специалистом перед покупкой;
4. Высоту установки бра,выводов кабеля для подсветки определить после выбора данных приборов освещения по месту и согласовать с заказчиком;
5.Все потолки – гипсокартоновые, предусмотреть закладные детали для крепления приборов электроосвещения

Утверждаю: _____
Дальнейшие корректировки оплачиваются отдельно
ДИЗАЙН-ПРОЕКТ квартиры в Грузии,
ОБЪЕКТ : г.Батуми, ул. Эквтиме
Такаишвили д.58

ПЛАН РАЗМЕЩЕНИЯ ОСВЕЩЕНИЯ	Масштаб	1:50
	Лист	21

ПЛАН РАЗМЕЩЕНИЯ ОСВЕТИТЕЛЬНОГО ЭО.
ПРИВЯЗКА К ВЫКЛЮЧАТЕЛЯМ

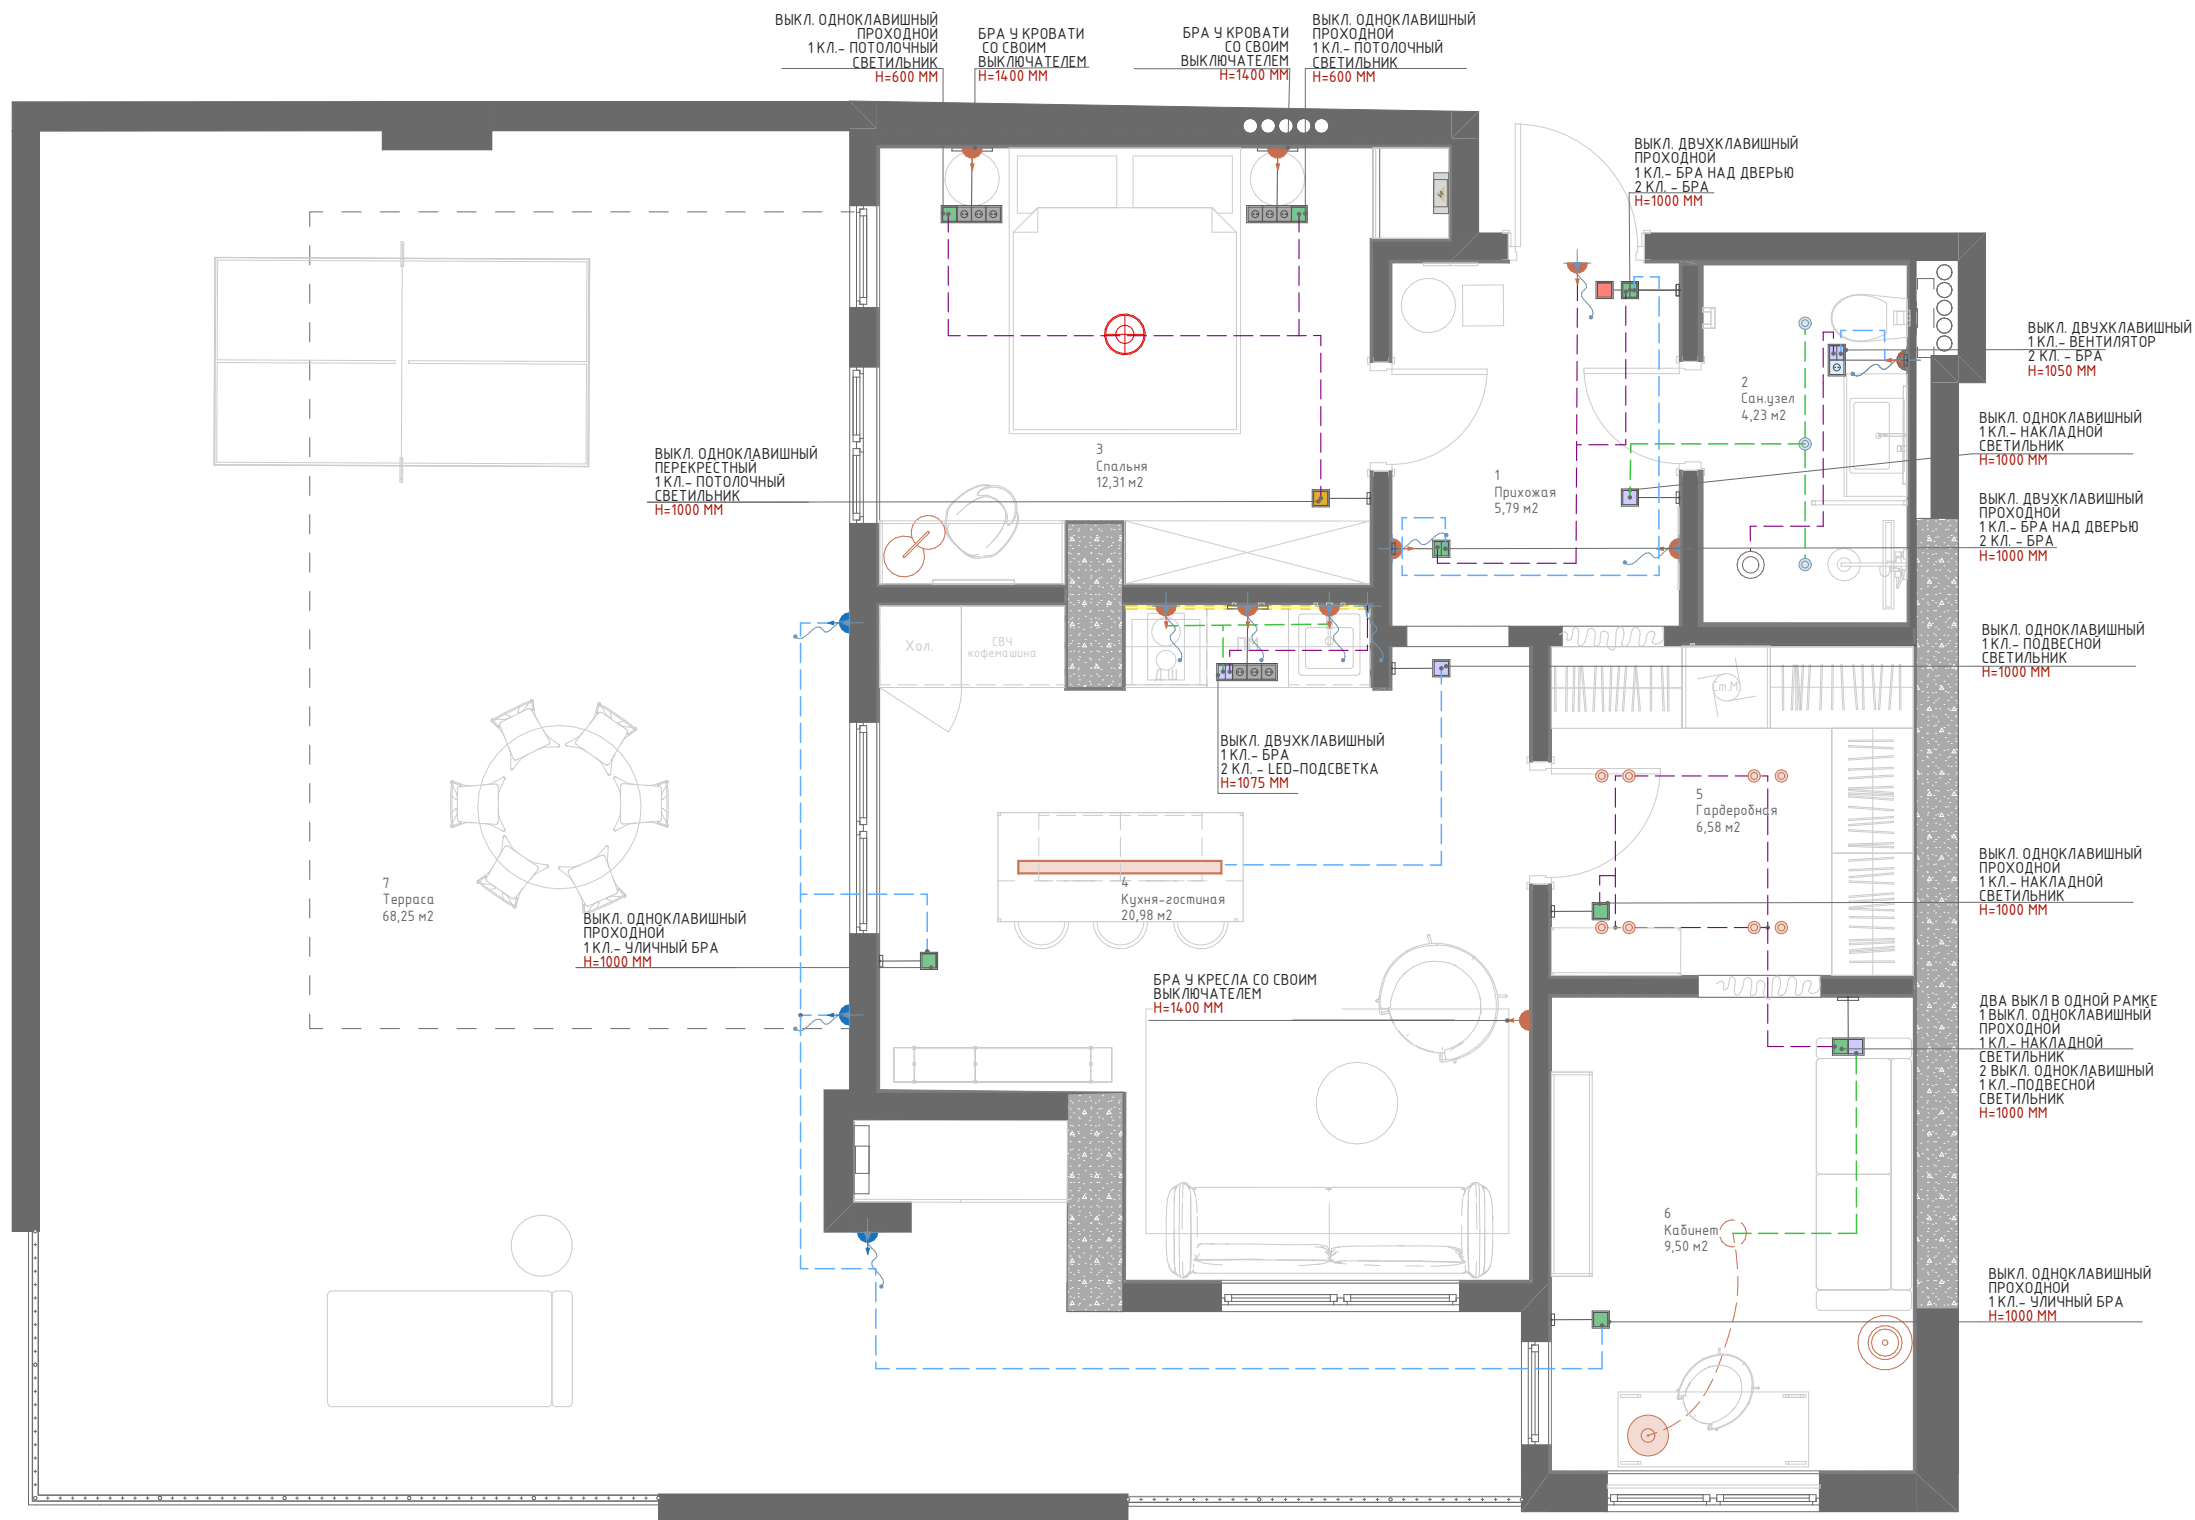

ЭКСПЛИКАЦИЯ ПОМЕЩЕНИЙ ПОСЛЕ ПЕРЕПЛАНИРОВКИ		
№	НАИМЕНОВАНИЕ	S м2
1	Прихожая	5,79
2	Сан.узел	4,23
3	Спальня	12,31
4	Кухня-гостиная	20,98
5	Гардеробная	6,58
6	Кабинет	9,50
7	Терраса	68,25
		127,64 м ²

УСЛОВНЫЕ ОБОЗНАЧЕНИЯ

		- Одноклавишный/Двухклавишный выключатель простой
		-Одноклавишный/Двухклавишный выключатель проходной
		-Одноклавишный/Двухклавишный выключатель перекрестный
		-Выключатель Мастер Свет

ПРИМЕЧАНИЕ:

- Все размеры указаны в миллиметрах;
- Перед началом работ все размеры померить по месту. При несоответствии согласовать с автором проекта/заказчиком;
- Подбор оборудования, комплектующих – согласовать с электриком-специалистом перед покупкой;
- Высоту установки бра,выводов кабеля для подсветки определить после выбора данных приборов освещения по месту и согласовать с заказчиком;
- Все потолки – гипсокартоновые, предусмотреть закладные детали для крепления приборов электроосвещения
- Высота расположения центра выключателя – 1000 мм, если не указано иное


Утверждаю: _____

Дальнейшие корректировки оплачиваются отдельно
ДИЗАЙН-ПРОЕКТ квартиры в Грузии,
ОБЪЕКТ : г.Батуми, ул. Эквтиме
Такашвили д.58

ПЛАН РАЗМЕЩЕНИЯ ОСВЕТИТЕЛЬНОГО ЭО. ПРИВЯЗКА К ВЫКЛЮЧАТЕЛЯМ	Масштаб	1:50
	Лист	12

ARCUS

ПЛАН РАЗМЕЩЕНИЯ РОЗЕТОК И ВЫКЛЮЧАТЕЛЕЙ

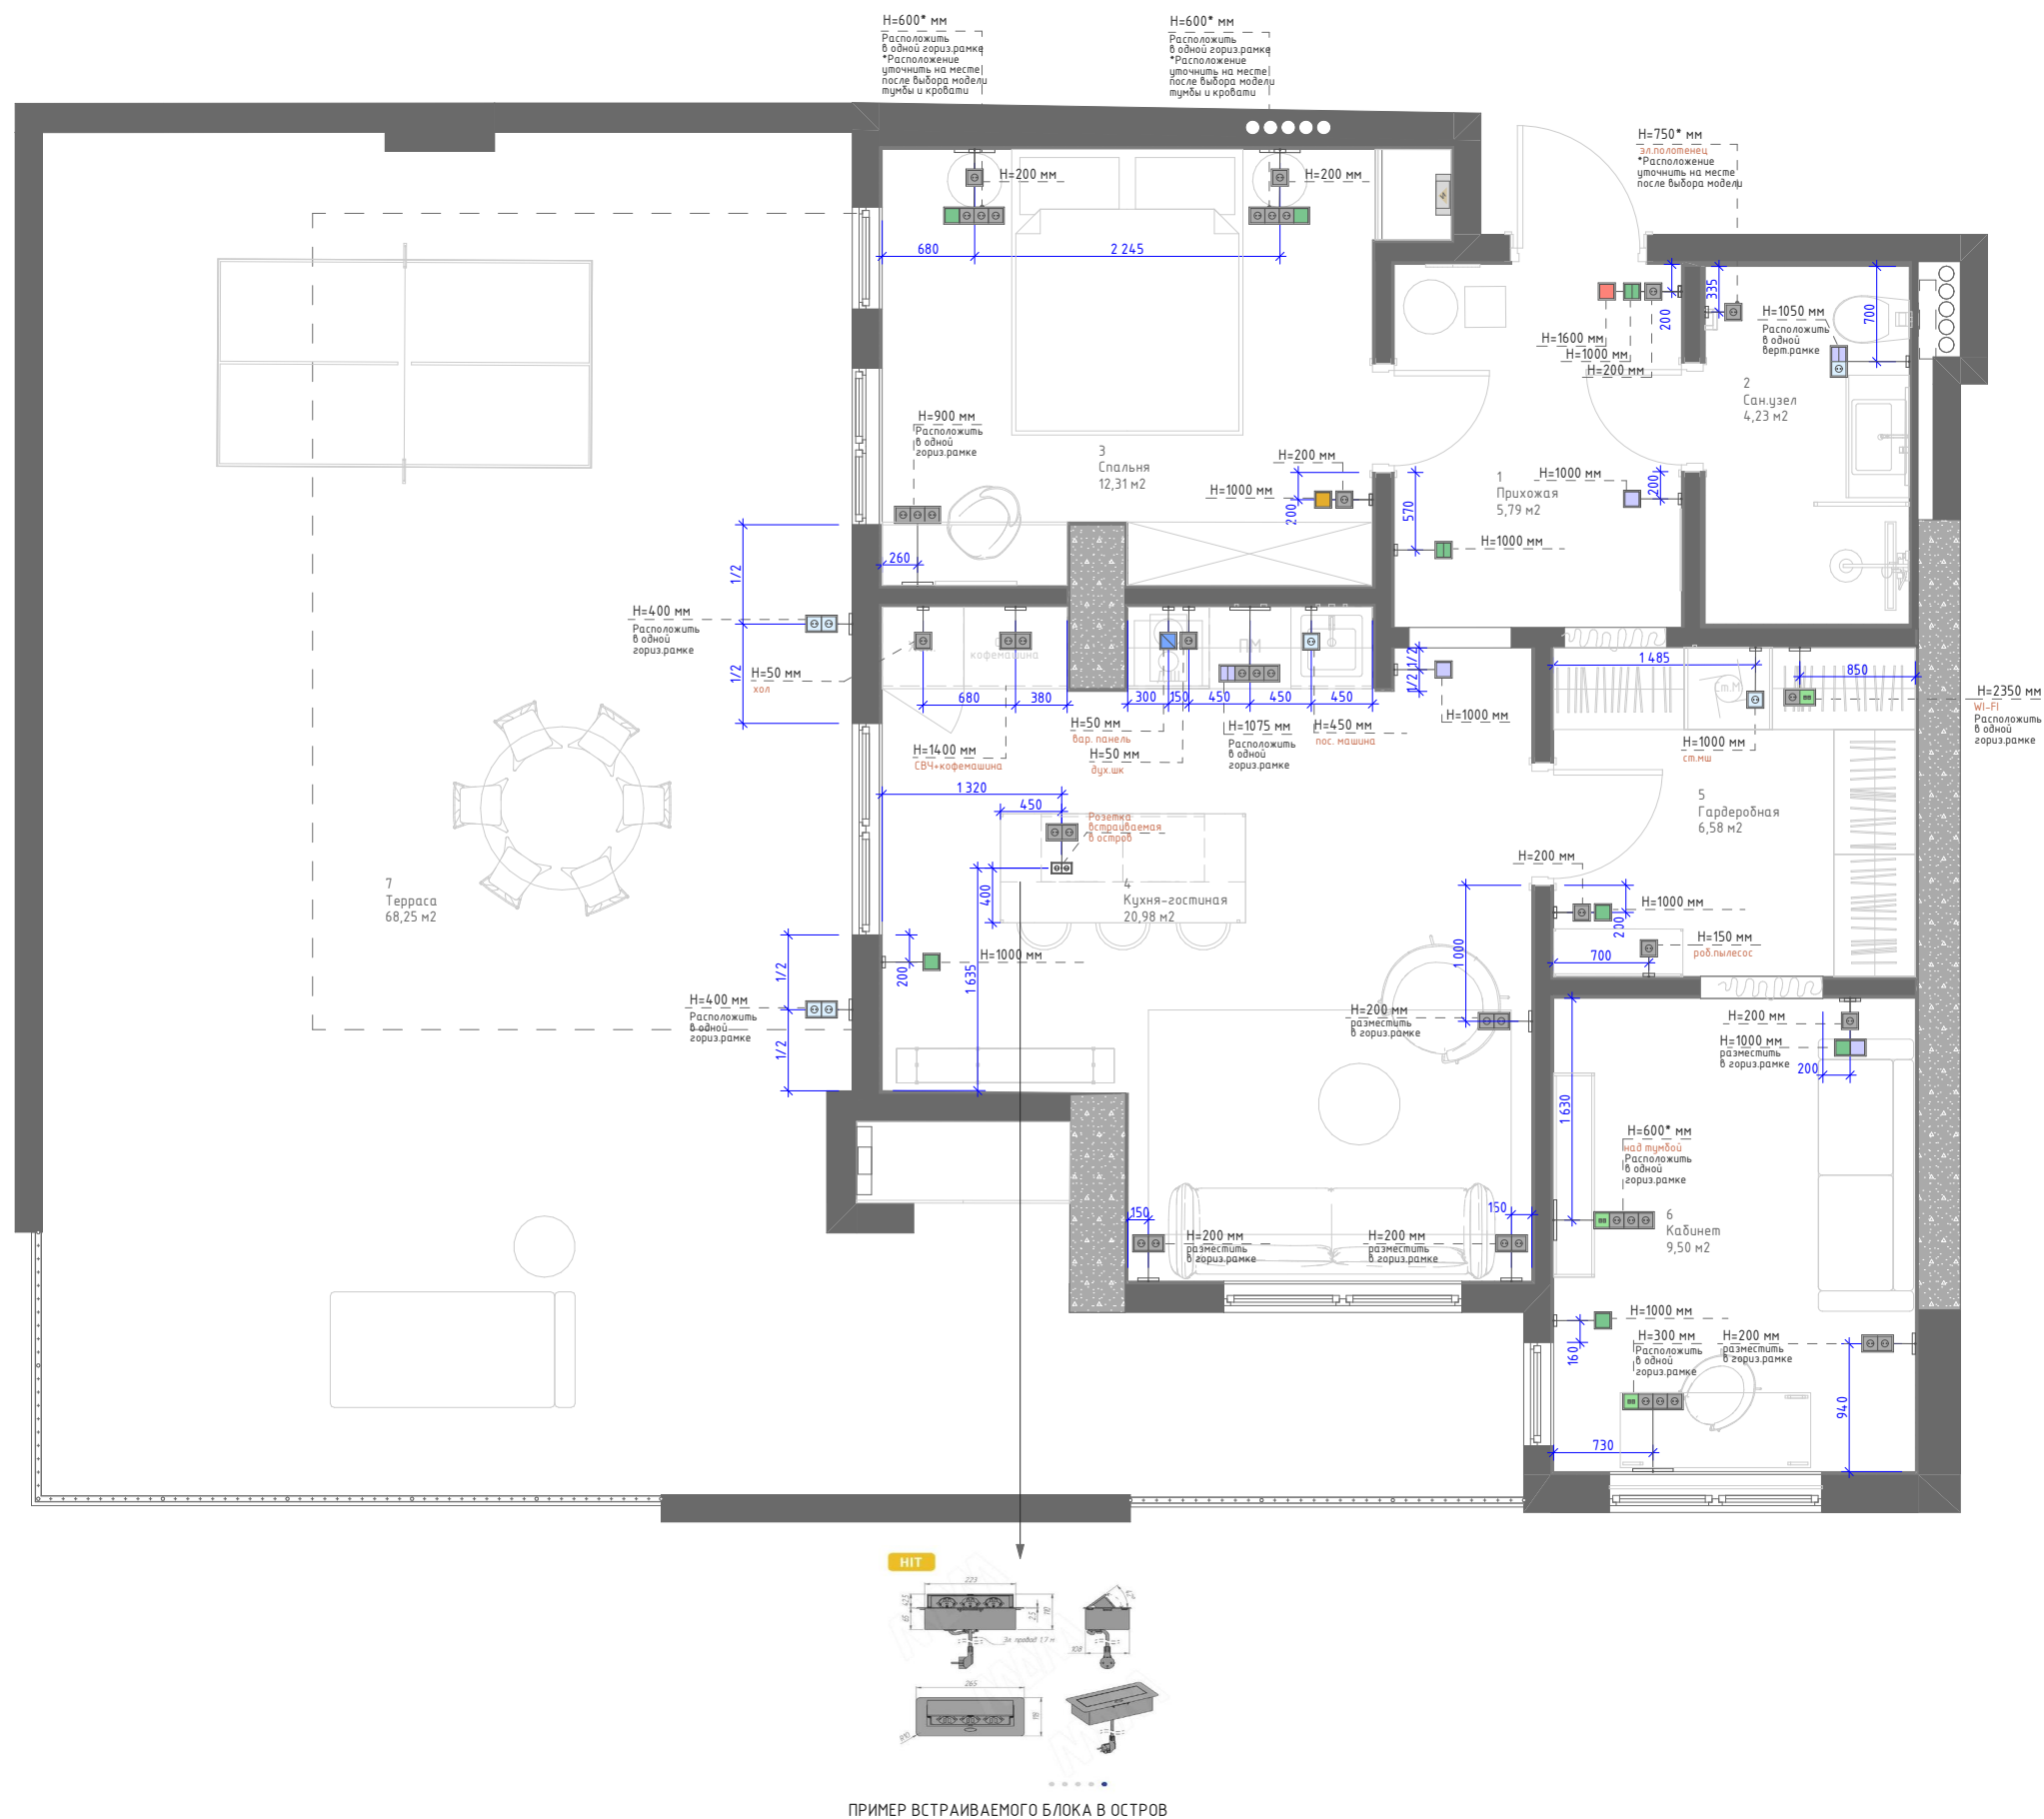

ЭКСПЛИКАЦИЯ ПОМЕЩЕНИЙ ПОСЛЕ ПЕРЕПЛАНИРОВКИ		
№	НАИМЕНОВАНИЕ	С м2
1	Прихожая	5,79
2	Сан.узел	4,23
3	Спальня	12,31
4	Кухня-гостиная	20,98
5	Гардеробная	6,58
6	Кабинет	9,50
7	Терраса	68,25
		127,64 м²

Ведомость рамок		
Предпросмотр 2D-плана	Наименование	Количество
	Рамка 4-постовая	5
	Рамка 3-постовая	1
	Рамка 2-постовая встраиваемая	1
	Рамка 2-постовая	10
	Рамка 1-постовая	22

Ведомость розеток и выключателей		
	- Одноклавишный выключатель простой	3
	- Двухклавишный выключатель простой	2
	- Одноклавишный выключатель проходной	6
	- Двухклавишный выключатель проходной	2
	- Одноклавишный выключатель перекрестный	1
	-Выключатель Мастер Свет	1
	-Розетка двуполусная IP20/	41
	-Розетка IP 44	3
	-Сетевая розетка RJ45(int)	2
	-Силовая розетка	1

ПРИМЕЧАНИЕ:


1. Все размеры указаны в миллиметрах;
2. Перед началом работ все размеры померить по месту. Принесом вестивши согласовать с автором проекта/заказчиком;
3. Все розетки, если не указано иное расположить на высоте 200 мм от чистого пола;
4. Расположение розеток в кухне согласовать после составления проекта кухонного гарнитура с производителем/подрядчиком;
5. Розетки и выключатели устанавливать блоками;
6. Размеры даны от центра группы розеток, если не указано иное;
7. Расположение выводов под кондиционер уточнить у специалиста

Утверждаю: _____

Дальнейшие корректировки оплачиваются отдельно
ДИЗАЙН-ПРОЕКТ квартиры в Грузии,
ОБЪЕКТ : г.Батуми, ул. Эвтиме
Такашвили д.58

ПЛАН РАЗМЕЩЕНИЯ РОЗЕТОК И ВЫКЛЮЧАТЕЛЕЙ	Масштаб	1:50
	Лист	23

ПЛАН РАЗМЕЩЕНИЯ НАПОЛЬНОГО ПОКРЫТИЯ С
ТИПОМ ПОКРЫТИЯ

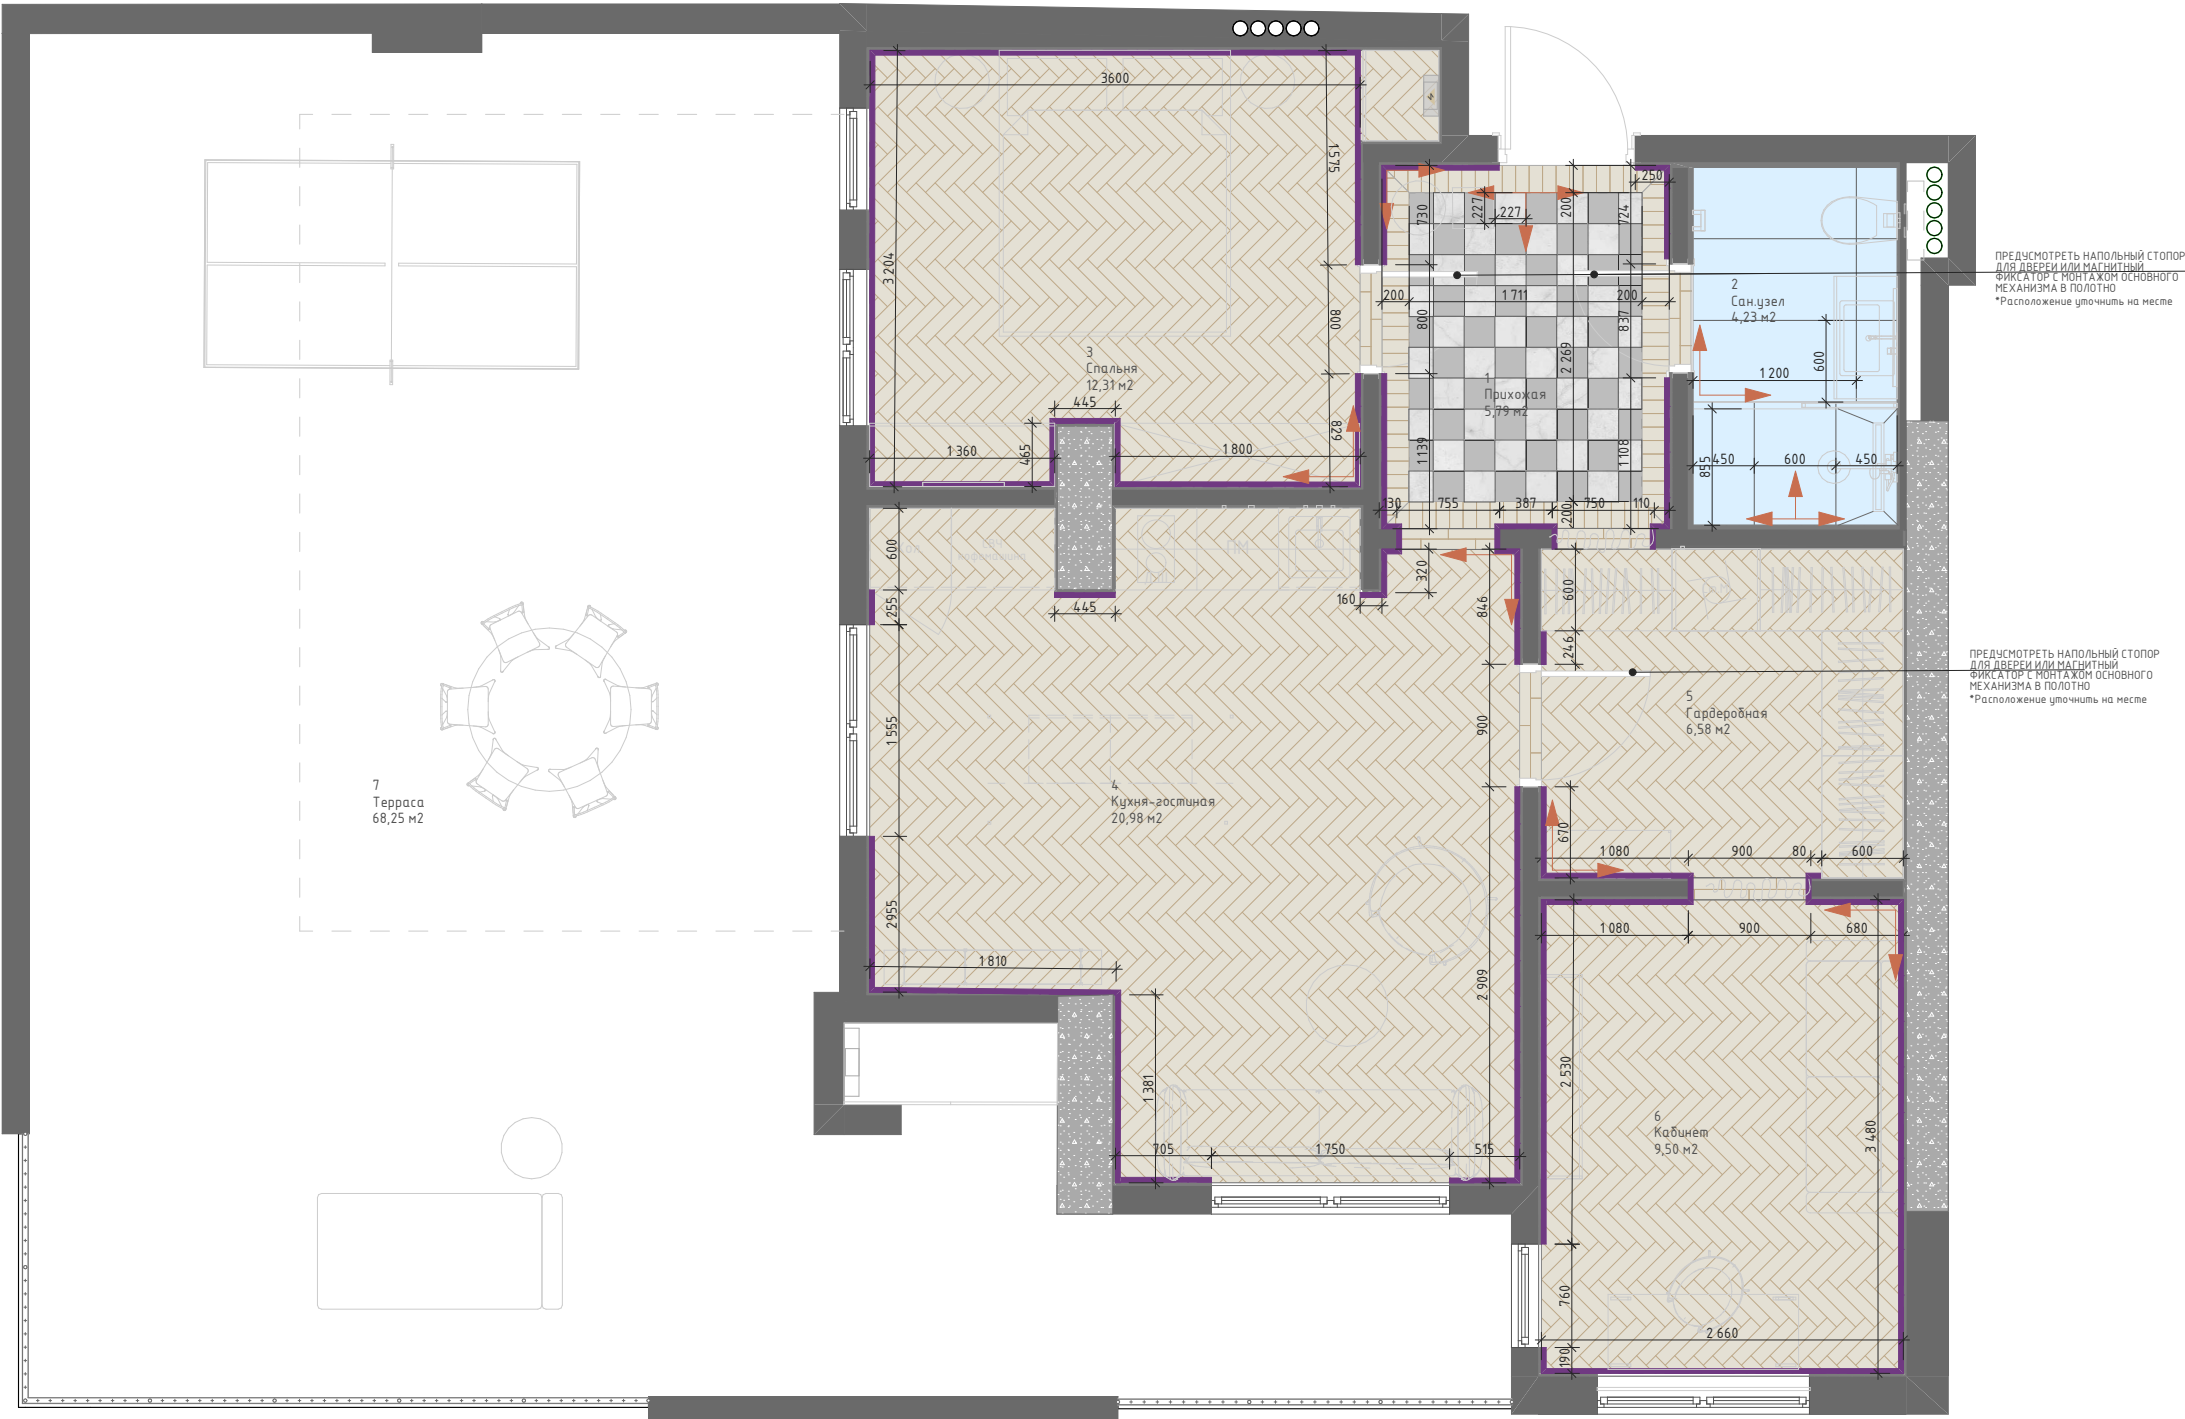

ЭКСПЛИКАЦИЯ ПОМЕЩЕНИЙ ПОСЛЕ ПЕРЕПЛАНИРОВКИ		
№	НАИМЕНОВАНИЕ	S м2
1	Прихожая	5,79
2	Сан.узел	4,23
3	Спальня	12,31
4	Кухня-гостиная	20,98
5	Гардеробная	6,58
6	Кабинет	9,50
7	Терраса	68,25
		127,64 м ²

Ведомость напольных покрытий				
Обозначение	Изображение	Зона	Наименование	Кол-во, м2, м
		Прихожая	Плитка мозаика	3,88
		Прихожая, спальня, кухня-гостиная, гардеробная, кабинет	Керамогранит Kegera Magazzi Листоне бежевый матовый (елочка)	47,91
		Сан.узел	Керамогранит Blue Double Polished	3,16

Ведомость напольных плитусов				
Обозначение	Изображение	Наименование	Разрез	Длина, м
		Плитус ЕВРОПЛАСТ 151.363 70x13x200		43,6

ПРИМЕЧАНИЕ:

- Все размеры указаны в миллиметрах;
- Перед началом работ все размеры померить по месту;
- При несоответствии согласовать с автором проекта/заказчиком;
- Пол поднять под общий уровень относительно выбранных напольных покрытий;
- Соблюдать рекомендации производителя по укладке отделочных материалов;
- Расход материала рассчитан без запаса;
- Стыковка напольных покрытий осуществляется герметиком в цвет напольного покрытия или металлическим Т-образным профилем;
- Стык напольных покрытий произвести СТРОГО ПОД ДВЕРНЫМ ПОЛОТНОМ;
- Напольные покрытия во всех помещения выдержать на одной высотной отметке;
- Расположение плитусов и стыковка их с мебелью, мебельными конструкциями (шкафами), дверными наличниками – уточнять по месту;
- Соблюдать рекомендации производителя по укладке отделочных материалов;
- Расход материала рассчитан без запаса;
- Коробки межкомнатных дверей подрезаются на месте возле стыка с профилями. В проемах профили класть с запасом 5мм

Утверждаю: _____

Дальнейшие корректировки оплачиваются отдельно


ДИЗАЙН-ПРОЕКТ квартиры в Грузии,

ОБЪЕКТ : г.Батуми, ул. Эквтиме

Такашвили д.58

ПЛАН РАЗМЕЩЕНИЯ НАПОЛЬНОГО ПОКРЫТИЯ С ТИПОМ ПОКРЫТИЯ	Масштаб	1:50
	Лист	24

ПЛАН ОТДЕЛКИ СТЕН

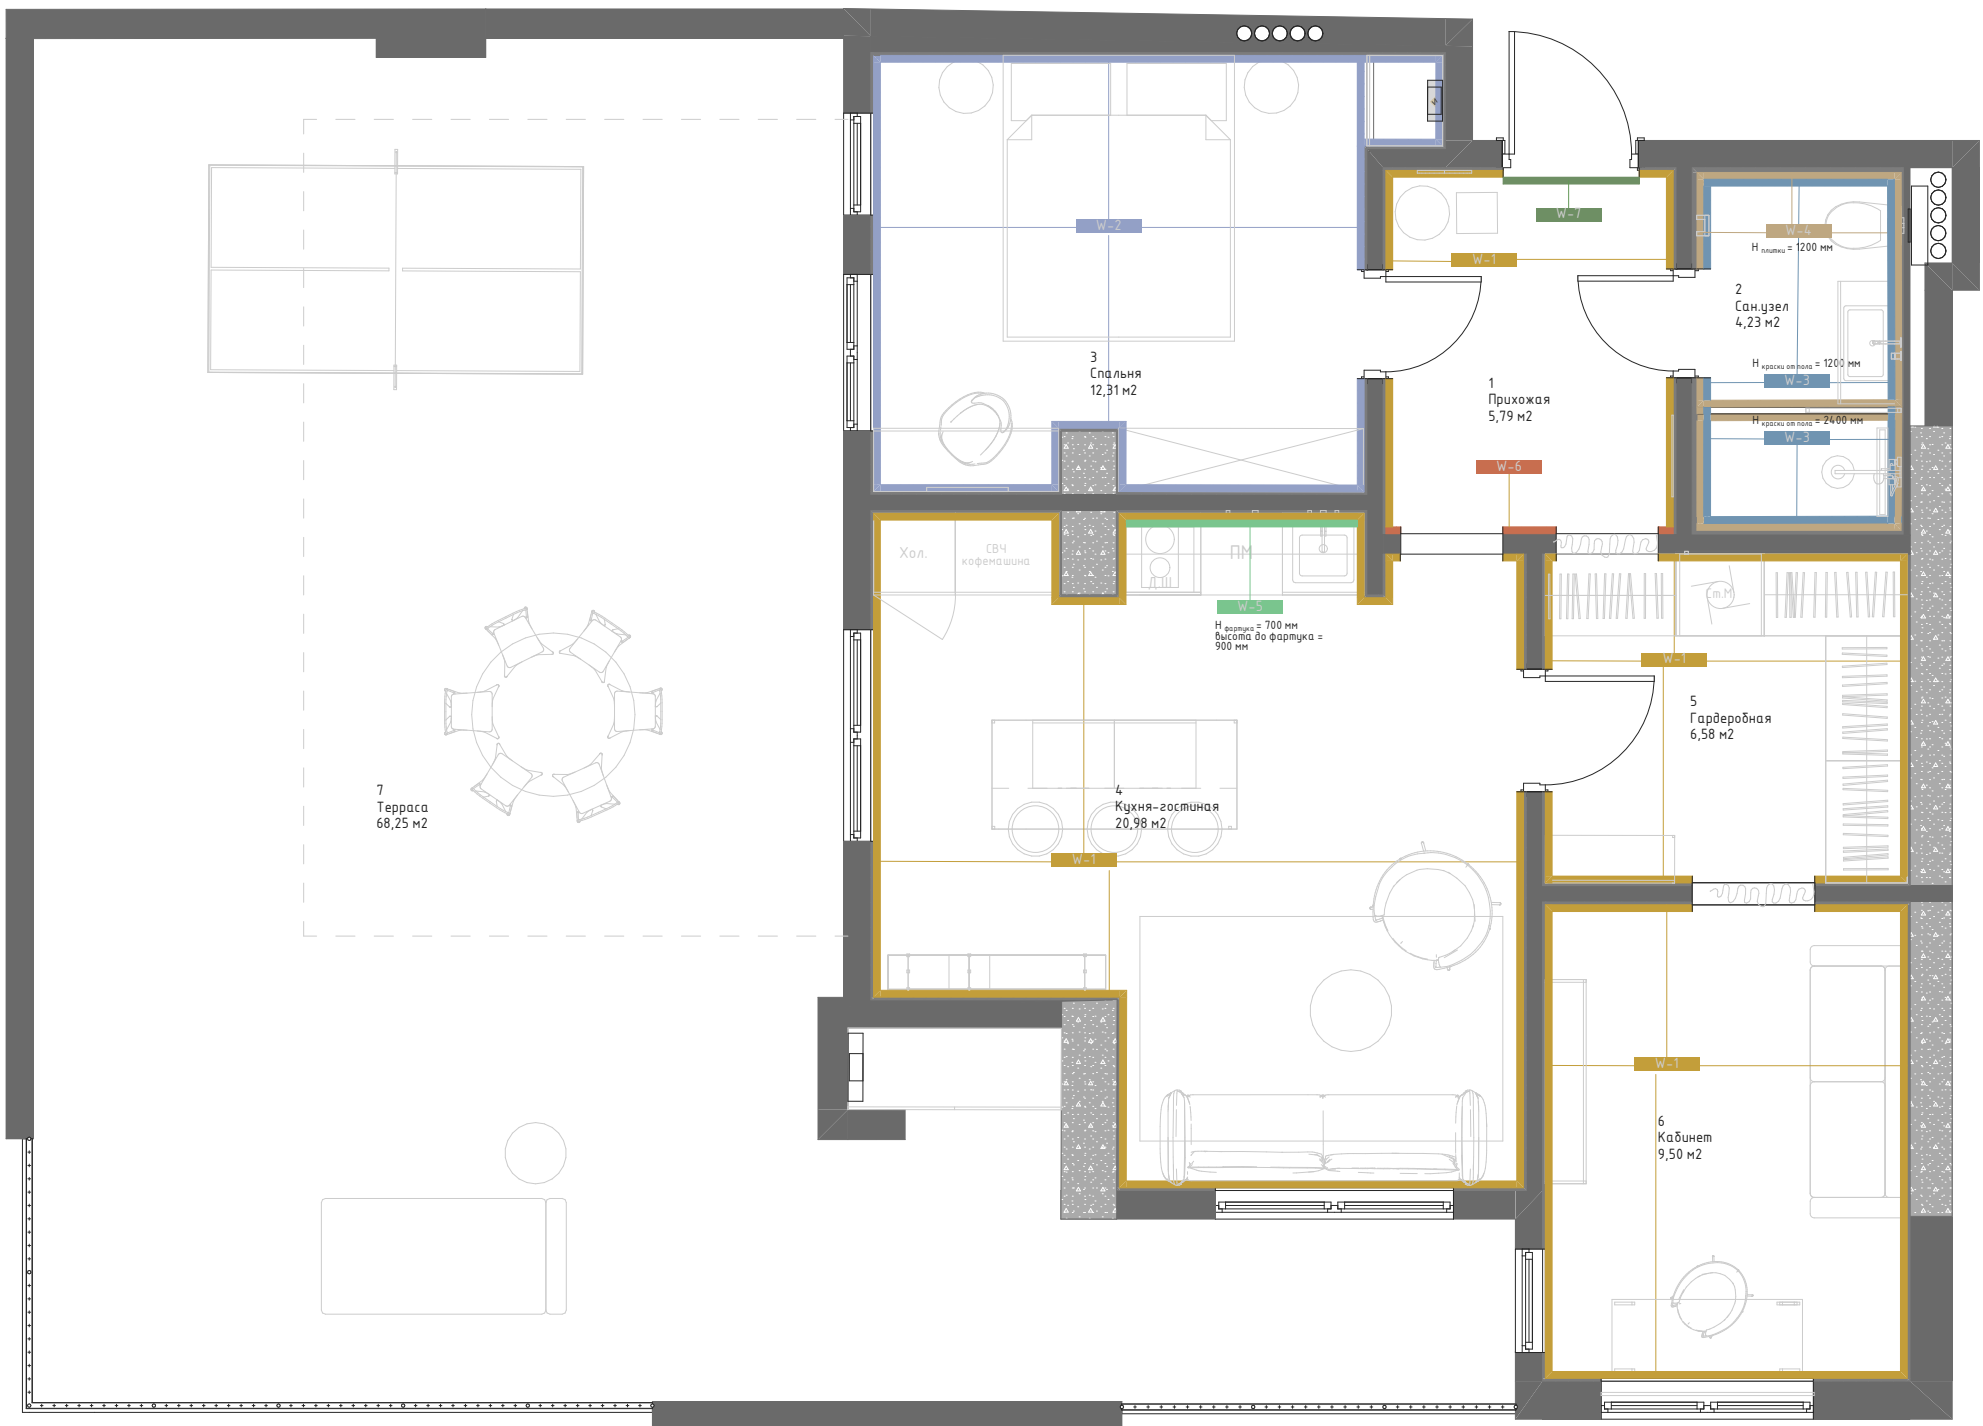

ЭКСПЛИКАЦИЯ ПОМЕЩЕНИЙ ПОСЛЕ ПЕРЕПЛАНИРОВКИ		
№	НАИМЕНОВАНИЕ	S м2
1	Прихожая	5,79
2	Сан.узел	4,23
3	Спальня	12,31
4	Кухня-гостиная	20,98
5	Гардеробная	6,58
6	Кабинет	9,50
7	Терраса	68,25
		127,64 м ²

УСЛОВНЫЕ ОБОЗНАЧЕНИЯ

- W-1 - Краска белая
- W-2 - Краска (подобрать по выкрасу)
- W-3 - Краска влагостойкая
- W-4 - Керамогранит Blue Double Polished
- W-5 - Керамогранит Вид 1
- W-6 - Краска черная
- W-6 - МДФ панель

Ведомость отделки стен					
№	Имя Связанной Зоны	Обозначение	Изображение	Наименование	S м2
6	Кабинет	W-1		Краска белая	30,90
5	Гардеробная	W-1		Краска белая	21,70
4	Кухня-гостиная	W-1		Краска белая	54,72
4	Кухня-гостиная	W-5		Керамогранит Вид	1,26
3	Спальня	W-2		Краска (подобрать по выкрасу)	41,06
2	Сан.узел	W-4		Керамогранит Blue Double Polished	12,6
2	Сан.узел	W-3		Краска влагостойкая	8,33
1	Прихожая	W-6		Краска черная	2,29
1	Прихожая	W-1		Краска белая	13,82
1	Прихожая	W-6		МДФ панель	0,67

ПРИМЕЧАНИЕ





- Расход материала посчитан без запаса
- Подсчитанный объем материала не является точным. Считать более точно в развертках кратно коробкам или рулонам
- Расход материала посчитан с учетом вычета дверных и оконных проемов

Утверждаю: _____

Дальнейшие корректировки оплачиваются отдельно
ДИЗАЙН-ПРОЕКТ квартиры в Грузии,
ОБЪЕКТ : г.Батуми, ул. Эквтиме
Такаишвили д.58

ПЛАН ОТДЕЛКИ СТЕН	Масштаб	1:50
	Лист	25

РАЗВЕРТКА СТЕН ПО ПРИХОЖЕЙ

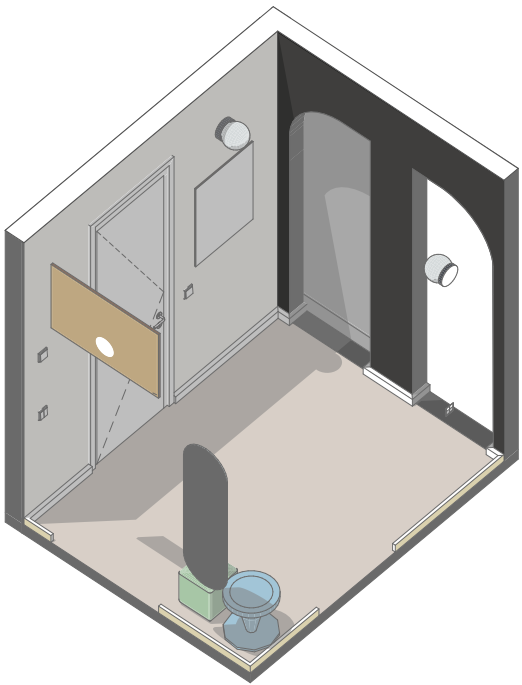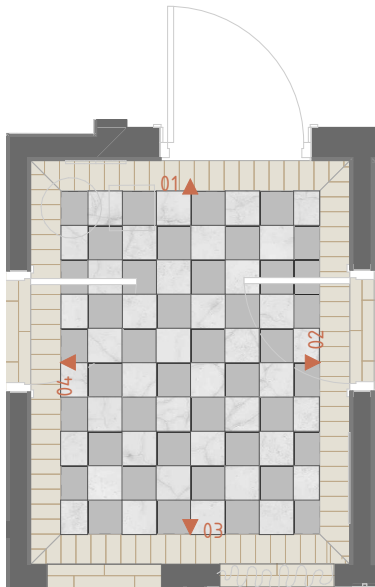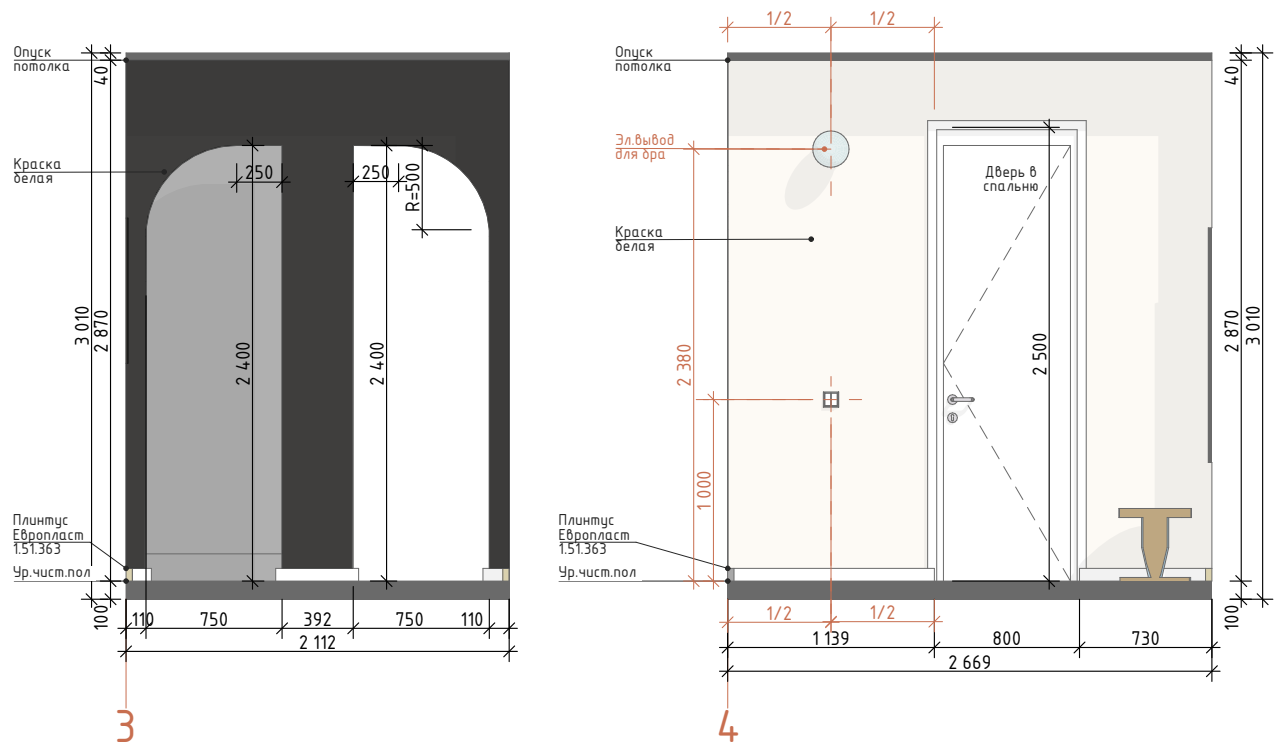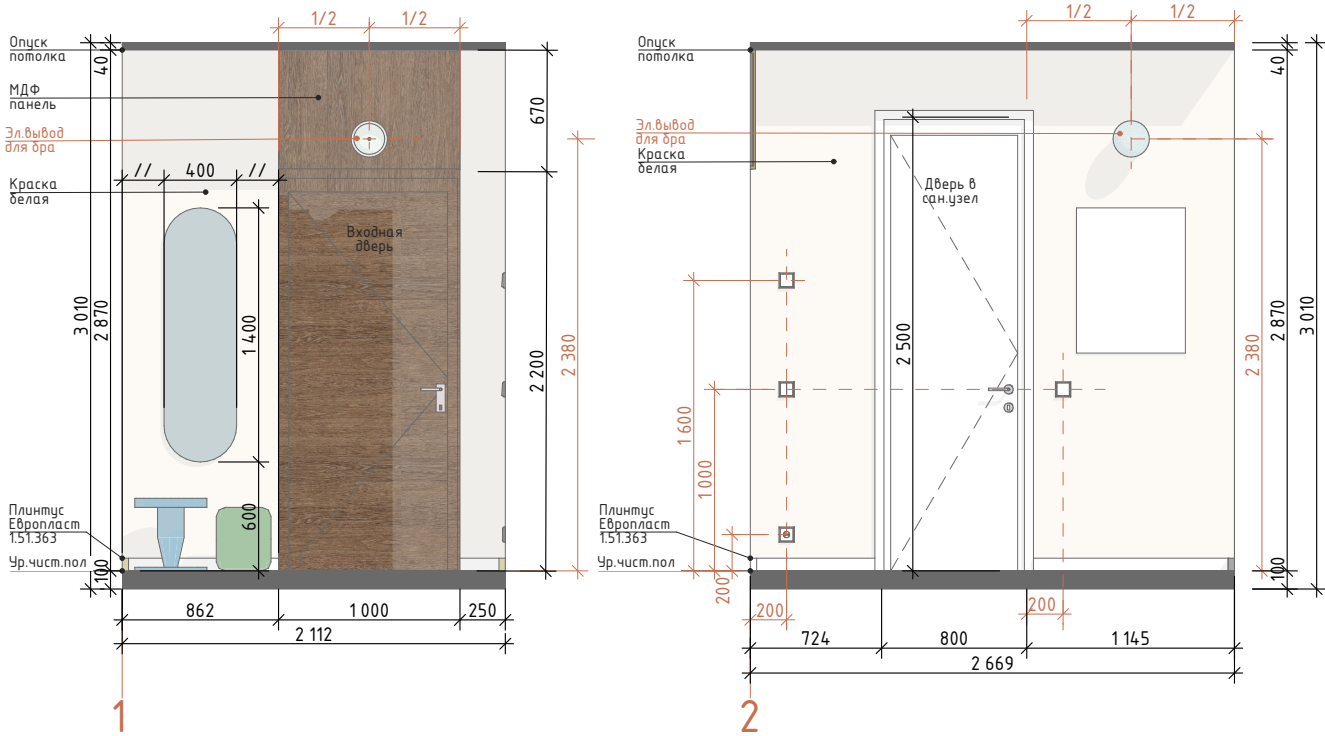

ЭКСПЛИКАЦИЯ ПОМЕЩЕНИЙ ПОСЛЕ ПЕРЕПЛАНИРОВКИ		
№	НАИМЕНОВАНИЕ	С м2
1	Прихожая	5,79
2	Сан.узел	4,23
3	Спальня	12,31
4	Кухня-гостиная	20,98
5	Гардеробная	6,58
6	Кабинет	9,50
7	Терраса	68,25
		127,64 м²

Ведомость отделки стен					
№	Имя Связанной Зоны	Обозначение	Изображение	Наименование	С м2
1	Прихожая			Краска черная	2,29
1	Прихожая			Краска белая	13,82
1	Прихожая			МДФ панель	0,67

ПРИМЕЧАНИЕ:







1. Все размеры указаны в миллиметрах;
2. Перед началом работ все размеры померить по месту;
3. При несоответствии согласовать с автором проекта/ заказчик
4. Все размеры указаны с учетом чистовой отделки
5. Размеры даны приблизительные, при отличии размеров проверять соответствие с розетками, выключателями, открыванием дверей.
6. Заказ мебели и мебельных конструкций производить ТОЛЬКО после замеров производителя, получения от него технических чертежей и рекомендаций по установке
7. Требуется фактический замер после чистовой отделки
8. Соблюдать рекомендации производителя по укладке отделочных материалов
9. Расход материала рассчитан без запаса

Утверждаю: _____

Дальнейшие корректировки оплачиваются отдельно
ДИЗАЙН-ПРОЕКТ квартиры в Грузии,
ОБЪЕКТ : г.Батуми, ул. Эквтиме
Такаишвили д.58

РАЗВЕРТКА СТЕН ПО ПРИХОЖЕЙ	Масштаб	1:50
	Лист	26

РАЗВЕРТКА СТЕН ПО САН.УЗЛУ

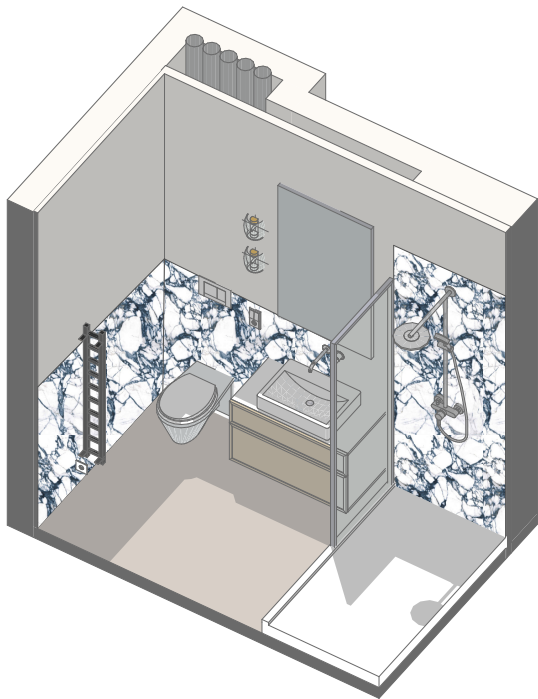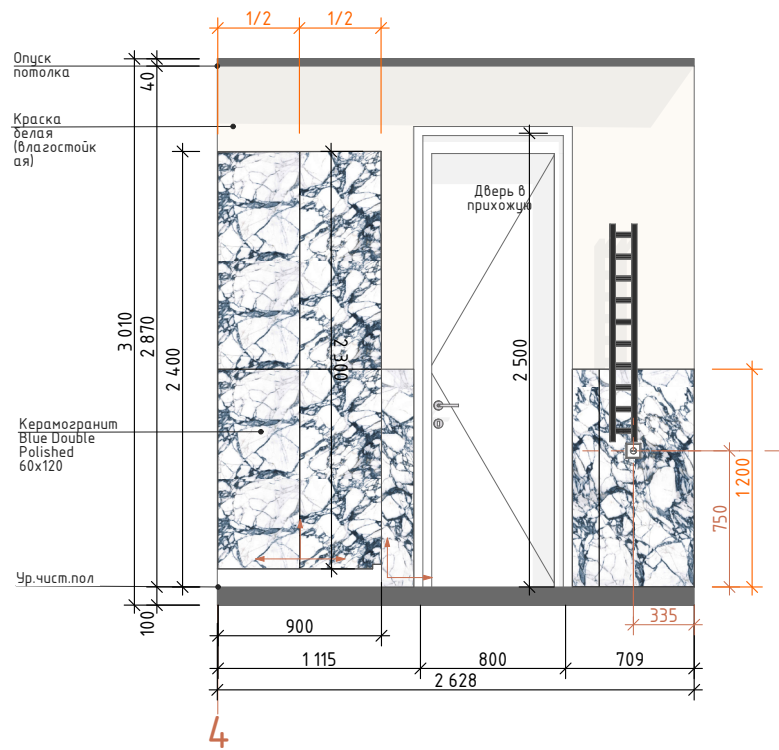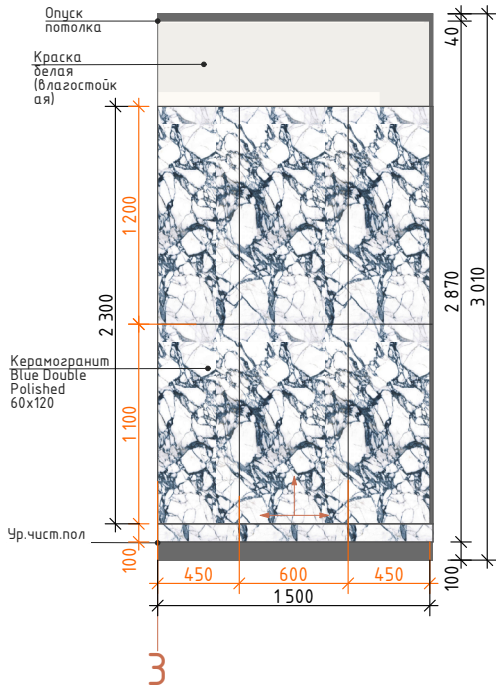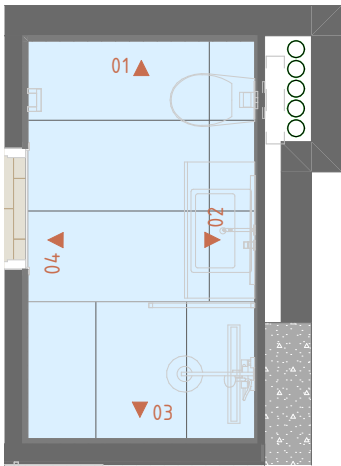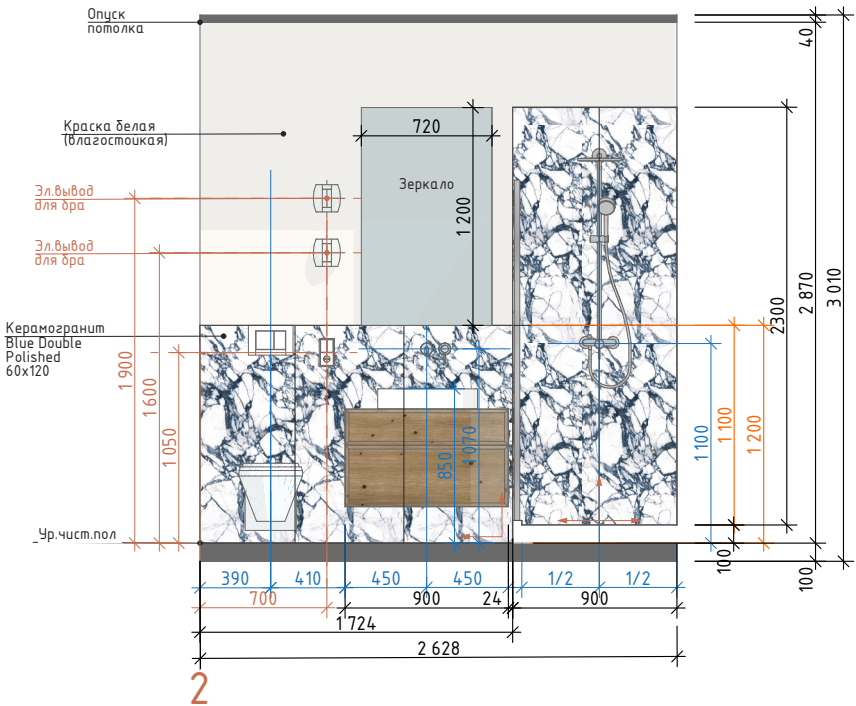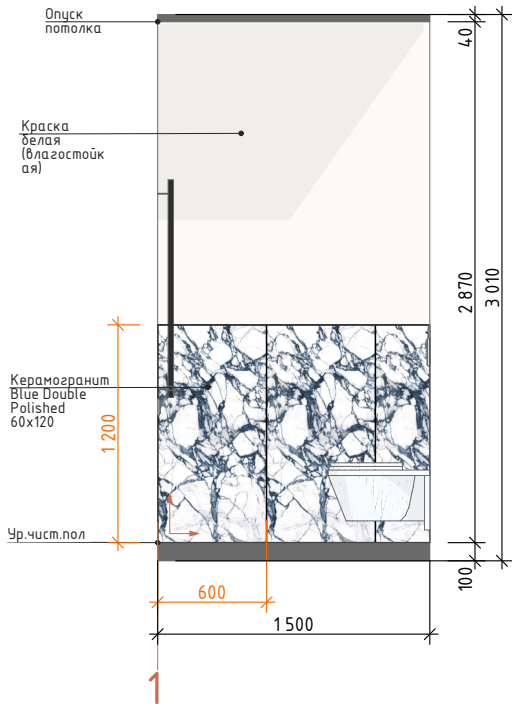

ЭКСПЛИКАЦИЯ ПОМЕЩЕНИЙ ПОСЛЕ ПЕРЕПЛАНИРОВКИ		
№	НАИМЕНОВАНИЕ	S м2
1	Прихожая	5,79
2	Сан.узел	4,23
3	Спальня	12,31
4	Кухня-гостиная	20,98
5	Гардеробная	6,58
6	Кабинет	9,50
7	Терраса	68,25
		127,64 м²

Ведомость отделки стен				
Имя Связанной Зоны	Обозначение	Изображение	Наименование	S м2
Сан.узел			Керамогранит Blue Double Polished	12,6
Сан.узел			Краска влагостойкая	8,33








ПРИМЕЧАНИЕ:

1. Все размеры указаны в миллиметрах;
2. Перед началом работ все размеры померить по месту.
3. При несоответствии согласовать с автором проекта/ заказчик
4. Все размеры указаны с учетом чистовой отделки
5. Размеры даны приблизительные, при отличии размеров проверять соответствие с розетками, выключателями, открыванием дверей.
6. Заказ мебели и мебельных конструкций производить ТОЛЬКО после замеров производителя, получения от него технических чертежей и рекомендаций по установке
7. Требуется фактический замер после чистовой отделки
8. Соблюдать рекомендации производителя по укладке отделочных материалов
9. Расход материала рассчитан без запаса

Утверждаю: _____
Дальнейшие корректировки оплачиваются отдельно
ДИЗАЙН-ПРОЕКТ квартиры в Грузии,
ОБЪЕКТ : г.Батуми, ул. Эквтиме
Такаишвили д.58

РАЗВЕРТКА СТЕН ПО САН.УЗЛУ	Масштаб	1:50
	Лист	24

РАЗВЕРТКА СТЕН ПО СПАЛЬНЕ

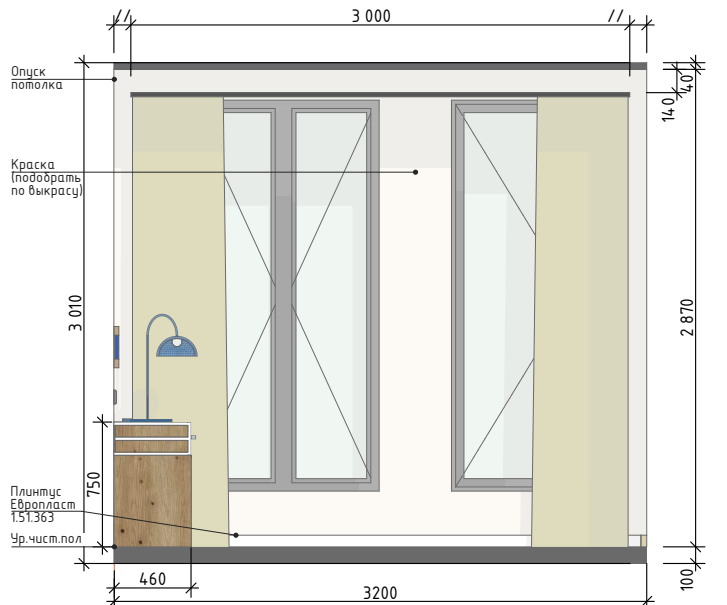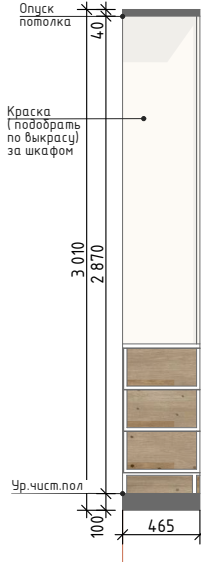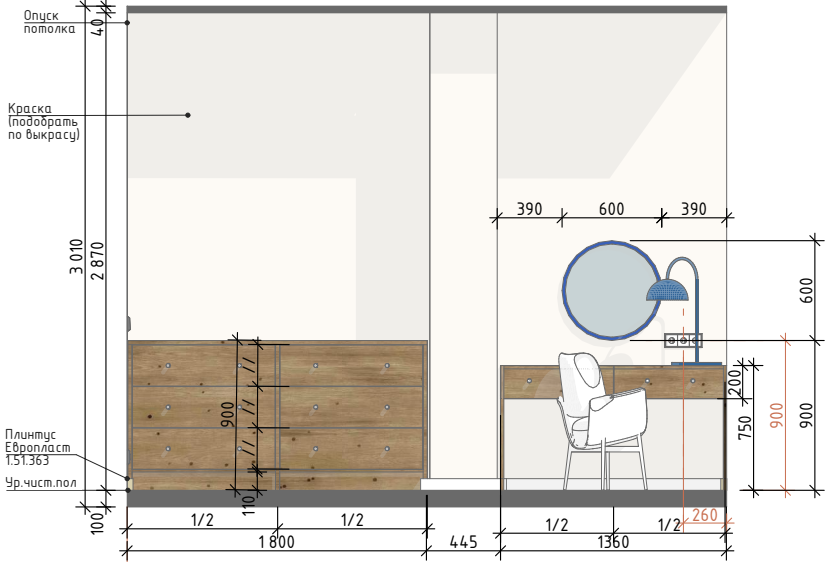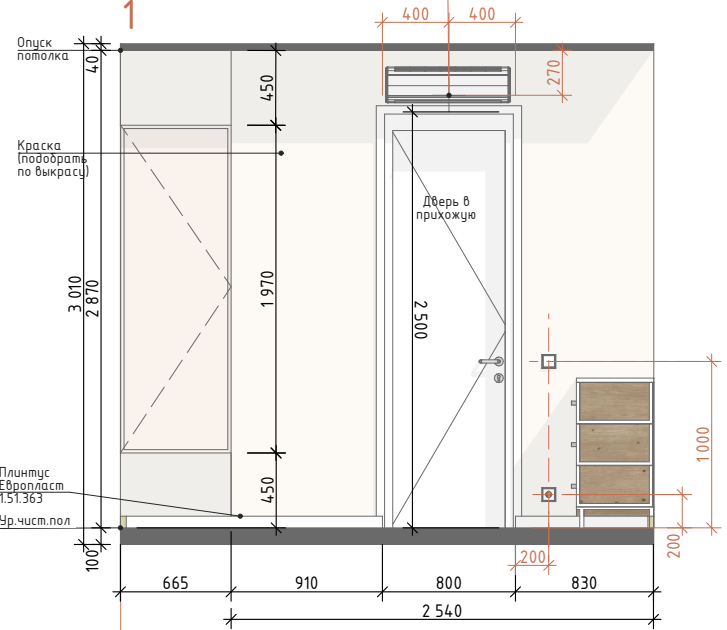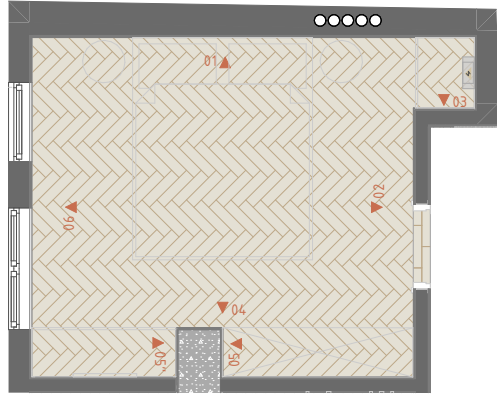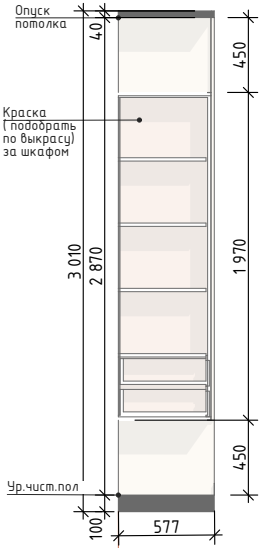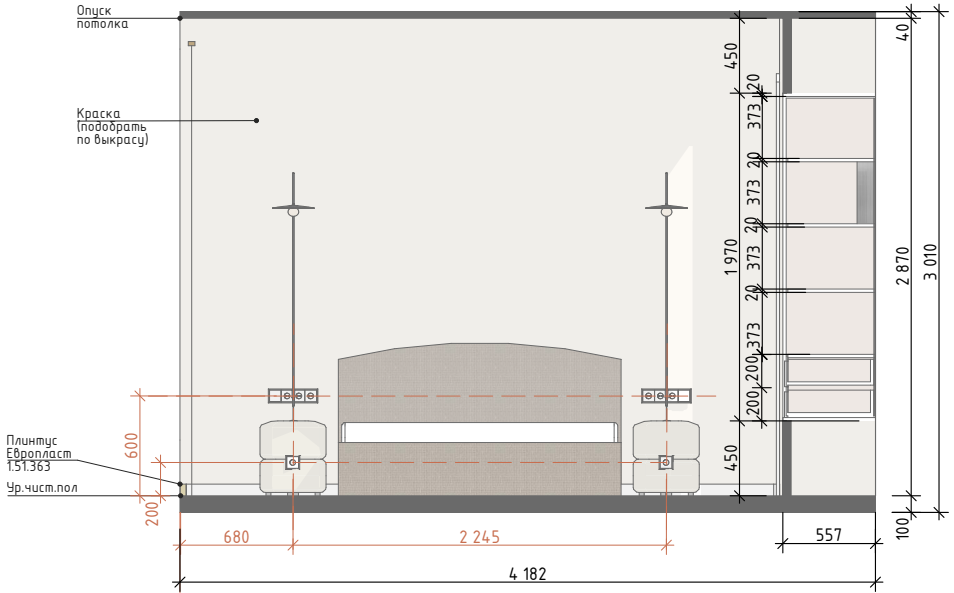

ЭКСПЛИКАЦИЯ ПОМЕЩЕНИЙ ПОСЛЕ ПЕРЕПЛАНИРОВКИ		
№	НАИМЕНОВАНИЕ	С м2
1	Прихожая	5,79
2	Сан.узел	4,23
3	Спальня	12,31
4	Кухня-гостиная	20,98
5	Гардеробная	6,58
6	Кабинет	9,50
7	Терраса	68,25
		127,64 м ²

Ведомость отделки стен					
№	Имя Связанной Зоны	Обозначение	Изображение	Наименование	С м2
3	Спальня			Краска (подобрать по выкрасу)	41,06

ПРИМЕЧАНИЕ:

1. Все размеры указаны в миллиметрах:
2. Перед началом работ все размеры померить по месту.
3. При несоответствии согласовать с автором проекта/заказчик
4. Все размеры указаны с учетом чистой отделки
5. Размеры даны приблизительные, при отличии размеров проверять соответствие с розетками, выключателями, открыванием дверей.
6. Заказ мебели и мебельных конструкций производить ТОЛЬКО после замеров производителя, получения от него технических чертежей и рекомендаций по установке
7. Требуется фактический замер после чистой отделки
8. Соблюдать рекомендации производителя по укладке отделочных материалов
9. Расход материала рассчитан без запаса




Утверждаю: _____

Дальнейшие корректировки оплачиваются отдельно
ДИЗАЙН-ПРОЕКТ квартиры в Грузии,
ОБЪЕКТ : г.Батуми, ул. Эвтиме
Такашвили д.58

РАЗВЕРТКА СТЕН ПО СПАЛЪНЕ	Мащшаб	1:50
	Лист	28

ARCUS

РАЗВЕРТКА СТЕН ПО КУХНЕ-ГОСТИНОЙ

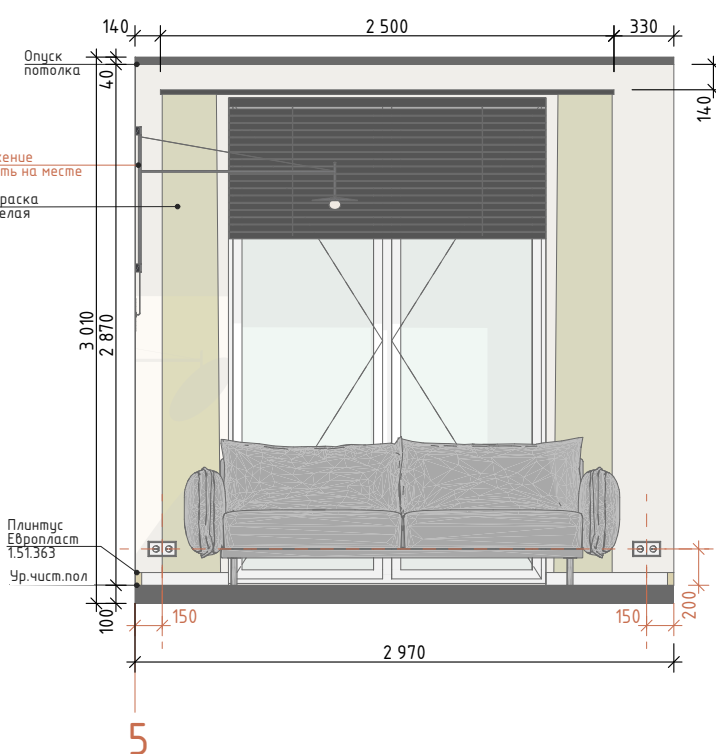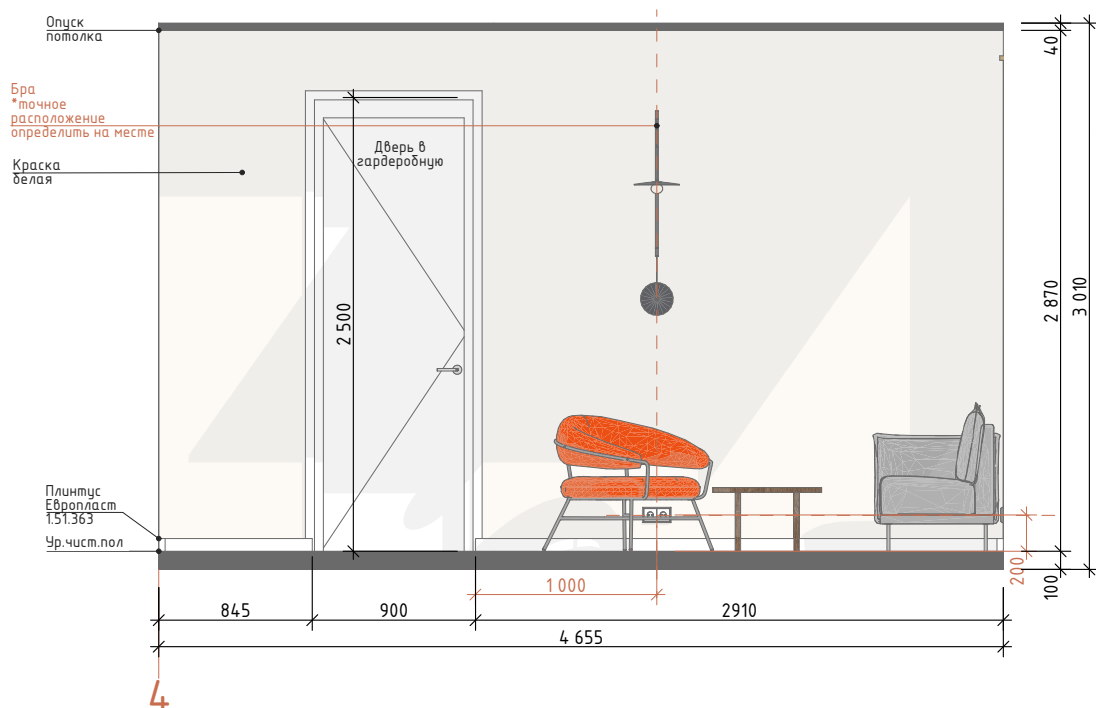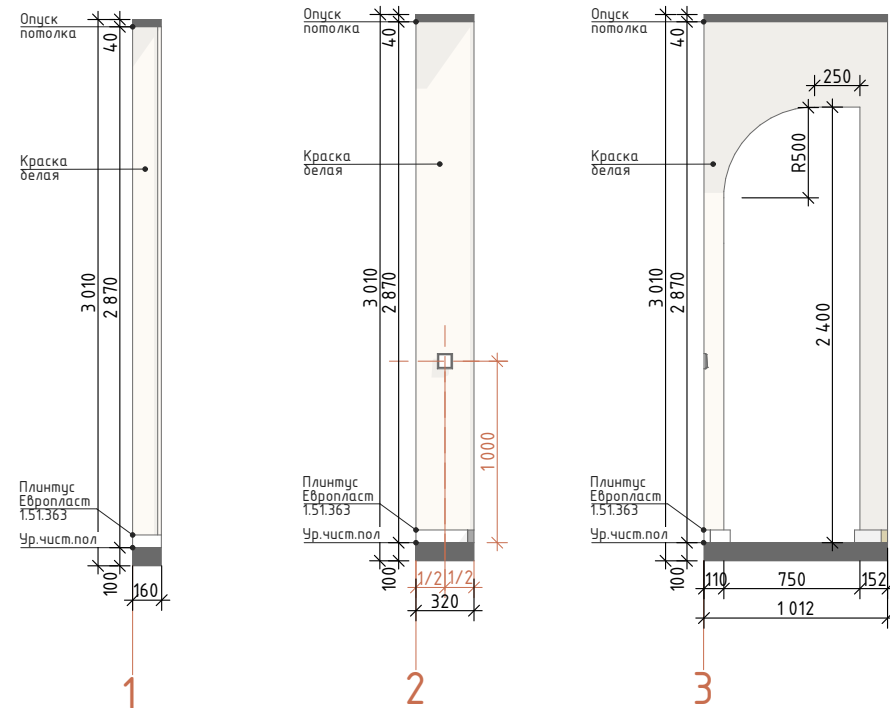

ЭКСПЛИКАЦИЯ ПОМЕЩЕНИЙ ПОСЛЕ ПЕРЕПЛАНИРОВКИ		
№	НАИМЕНОВАНИЕ	S м2
1	Прихожая	5,79
2	Сан.узел	4,23
3	Спальня	12,31
4	Кухня-гостиная	20,98
5	Гардеробная	6,58
6	Кабинет	9,50
7	Терраса	68,25
		127,64 м²

Ведомость отделки стен					
№	Имя Связанной Зоны	Обозначение	Изображение	Наименование	S м2
4	Кухня-гостиная			Краска белая	54,72
4	Кухня-гостиная			Керамогранит Вид	1,26




ПРИМЕЧАНИЕ:

1. Все размеры указаны в миллиметрах:
2. Перед началом работ все размеры померить по месту.
3. При несоответствии согласовать с автором проекта/заказчик
4. Все размеры указаны с учетом чистовой отделки
5. Размеры даны приблизительные, при отличии размеров проверять соответствие с розетками, выключателями, открыванием дверей.
6. Заказ мебели и мебельных конструкций производить ТОЛЬКО после замеров производителя, получения от него технических чертежей и рекомендаций по установке
7. Требуется фактический замер после чистовой отделки
8. Соблюдать рекомендации производителя по укладке отделочных материалов
9. Расход материала рассчитан без запаса

Утверждаю: _____
Дальнейшие корректировки оплачиваются отдельно
ДИЗАЙН-ПРОЕКТ квартиры в Грузии,
ОБЪЕКТ : г.Батуми, ул. Эквтиме
Такаишвили д.58

РАЗВЕРТКА СТЕН ПО КУХНЕ-ГОСТИНОЙ	Масштаб	1:50
	Лист	29

РАЗВЕРТКА СТЕН ПО КУХНЕ-ГОСТИНОЙ

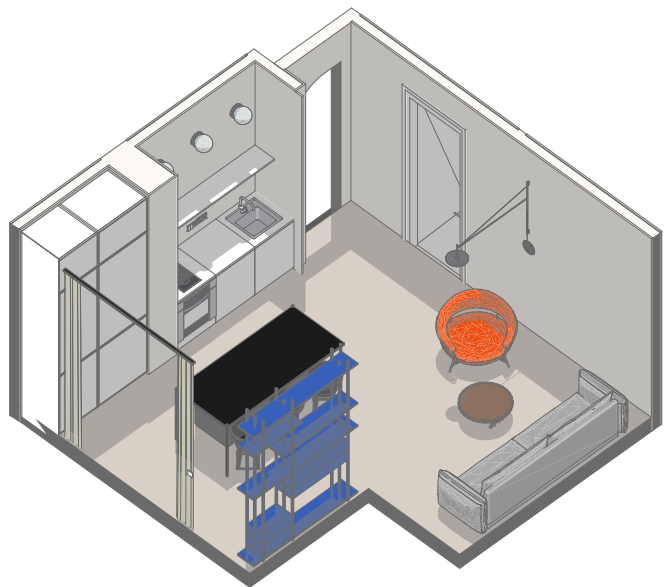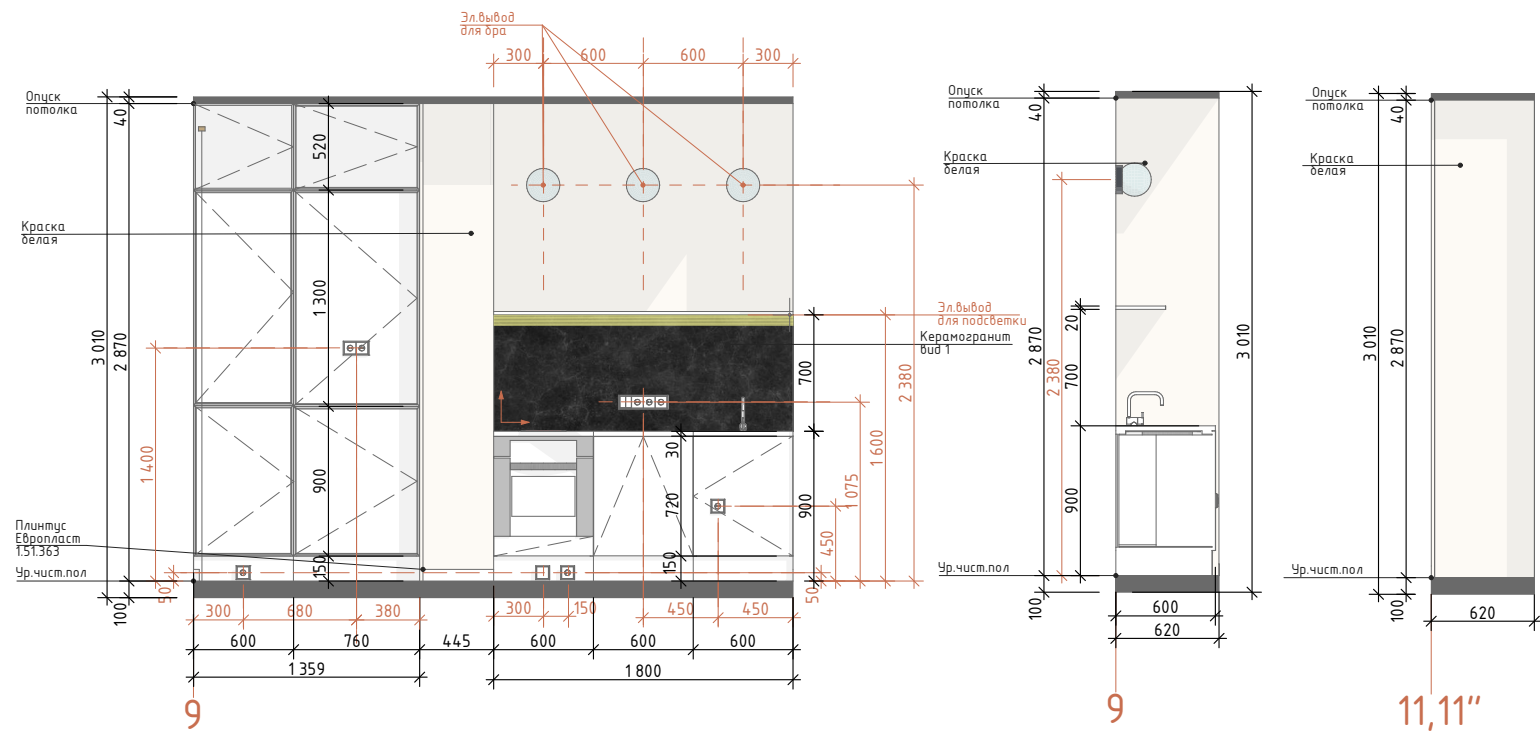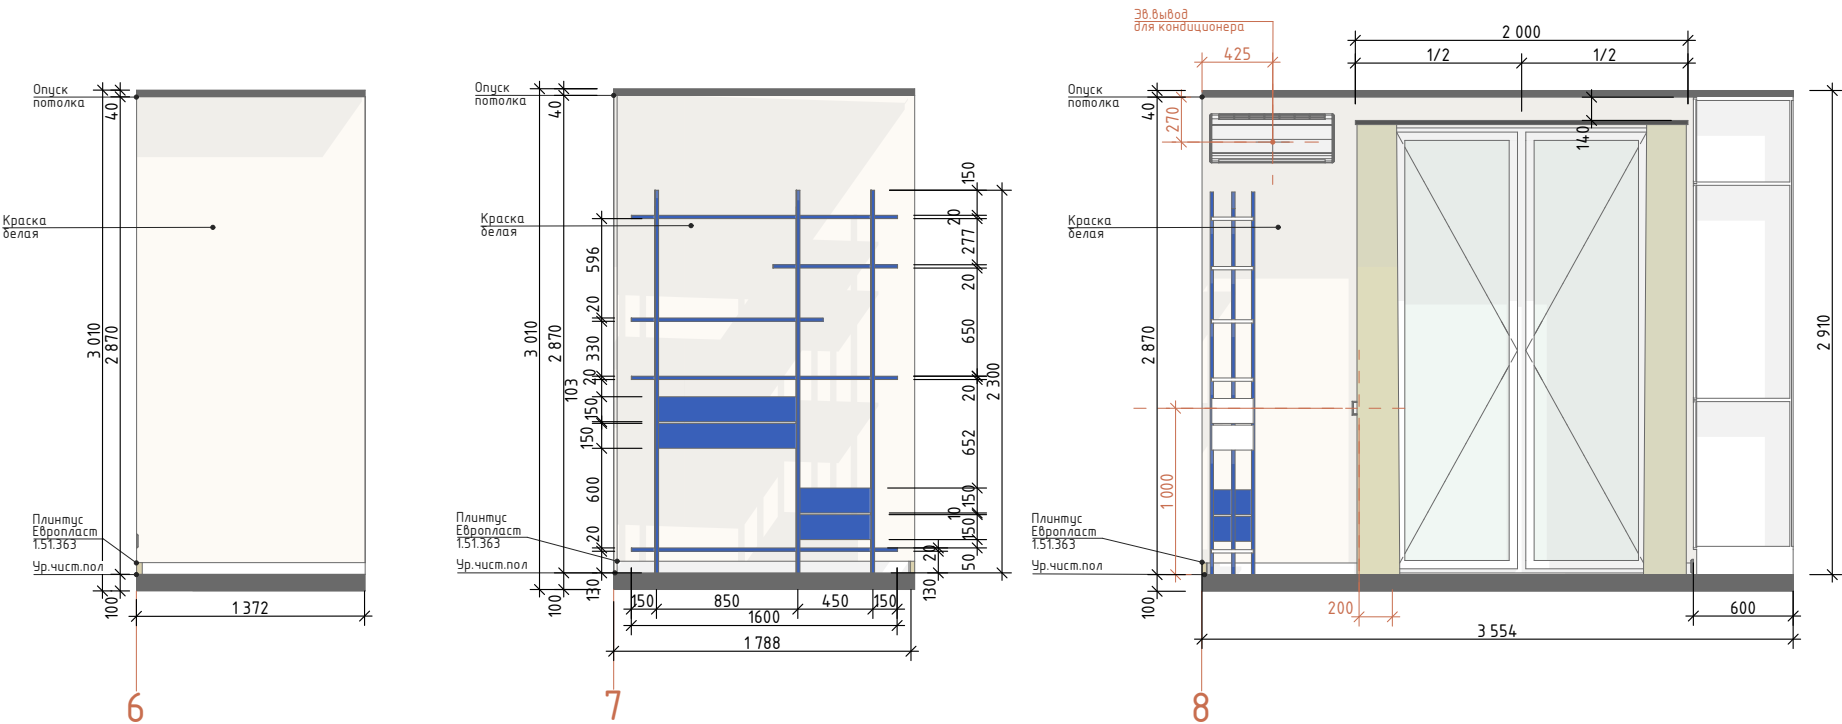

ЭКСПЛИКАЦИЯ ПОМЕЩЕНИЙ ПОСЛЕ ПЕРЕПЛАНИРОВКИ		
№	НАИМЕНОВАНИЕ	S м2
1	Прихожая	5,79
2	Сан.узел	4,23
3	Спальня	12,31
4	Кухня-гостиная	20,98
5	Гардеробная	6,58
6	Кабинет	9,50
7	Терраса	68,25
		127,64 м²

Ведомость отделки стен					
№	Имя Связанной Зоны	Обозначение	Изображение	Наименование	S м2
4	Кухня-гостиная			Краска белая	54,72
4	Кухня-гостиная			Керамогранит Вид	1,26

ПРИМЕЧАНИЕ:


- Все размеры указаны в миллиметрах;
- Перед началом работ все размеры померить по месту;
- При несоответствии согласовать с автором проекта/заказчик;
- Все размеры указаны с учетом чистовой отделки;
- Размеры даны приблизительные, при отличии размеров проверять соответствие с розетками, выключателями, открыванием дверей;
- Заказ мебели и мебельных конструкций производить ТОЛЬКО после замеров производителя, получения от него технических чертежей и рекомендаций по установке;
- Требуется фактический замер после чистовой отделки;
- Соблюдать рекомендации производителя по укладке отделочных материалов;
- Расход материала рассчитан без запаса;

Утверждаю: _____


Дальнейшие корректировки оплачиваются отдельно
ДИЗАЙН-ПРОЕКТ квартиры в Грузии,
ОБЪЕКТ : г.Батуми, ул. Эквтиме
Такаишвили д.58

РАЗВЕРТКА СТЕН ПО КУХНЕ-ГОСТИНОЙ	Масштаб	1:50
	Лист	30


РАЗВЕРТКА СТЕН ПО КУХНЕ-ГОСТИНОЙ. ОСТРОВ

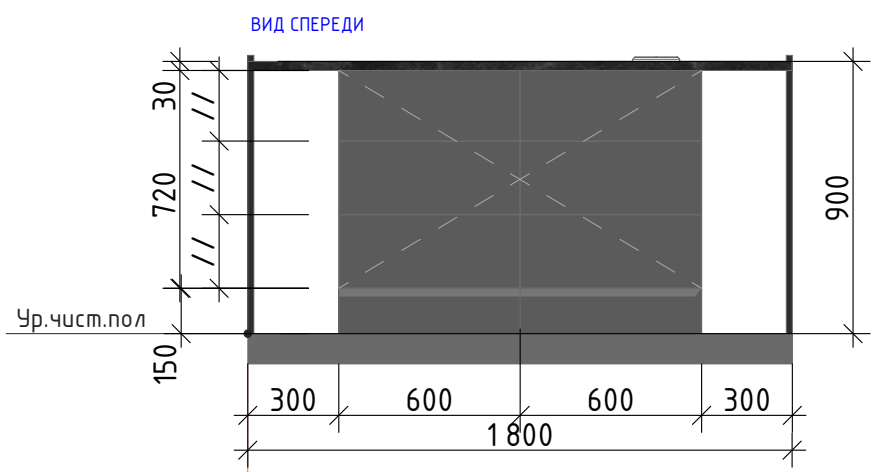

1,3"

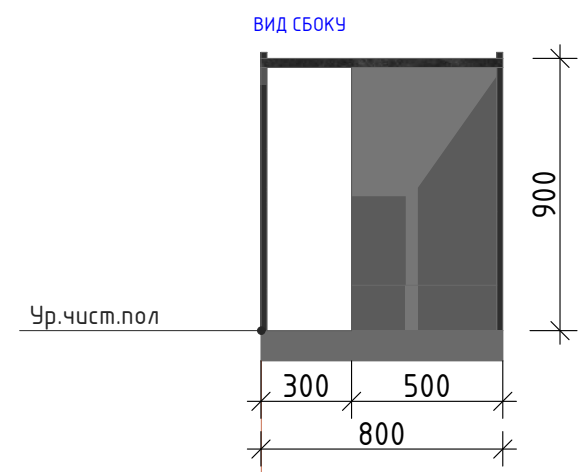

2,4"

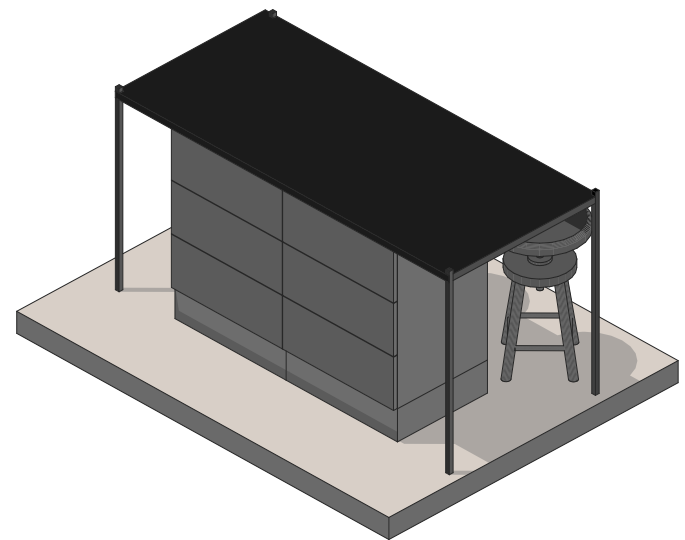

ЭКСПЛИКАЦИЯ ПОМЕЩЕНИЙ ПОСЛЕ ПЕРЕПЛАНИРОВКИ		
№	НАИМЕНОВАНИЕ	S м2
1	Прихожая	5,79
2	Сан.узел	4,23
3	Спальня	12,31
4	Кухня-гостиная	20,98
5	Гардеробная	6,58
6	Кабинет	9,50
7	Терраса	68,25
		127,64 м ²

Ведомость отделки стен					
№	Имя Связанной Зоны	Обозначение	Изображение	Наименование	S м2
4	Кухня-гостиная			Краска белая	54,72
4	Кухня-гостиная			Керамогранит Вид	1,26

ПРИМЕЧАНИЕ:




1. Все размеры указаны в миллиметрах;
2. Перед началом работ все размеры померить по месту;
3. При несоответствии согласовать с автором проекта/заказчик;
4. Все размеры указаны с учетом чистовой отделки;
5. Размеры даны приблизительные, при отличии размеров проверять соответствие с розетками, выключателями, открыванием дверей;
6. Заказ мебели и мебельных конструкций производить ТОЛЬКО после замеров производителя, получения от него технических чертежей и рекомендаций по установке;
7. Требуется фактический замер после чистовой отделки;
8. Соблюдать рекомендации производителя по укладке отделочных материалов;
9. Расход материала рассчитан без запаса;

Утверждаю: _____
Дальнейшие корректировки оплачиваются отдельно
ДИЗАЙН-ПРОЕКТ квартиры в Грузии,
ОБЪЕКТ : г.Батуми, ул. Эквтиме
Такаишвили д.58

РАЗВЕРТКА СТЕН ПО КУХНЕ-ГОСТИНОЙ. ОСТРОВ	Масштаб	1:50
	Лист	31

ARCUS

РАЗВЕРТКА СТЕН ПО ГАРДЕРОБНОЙ

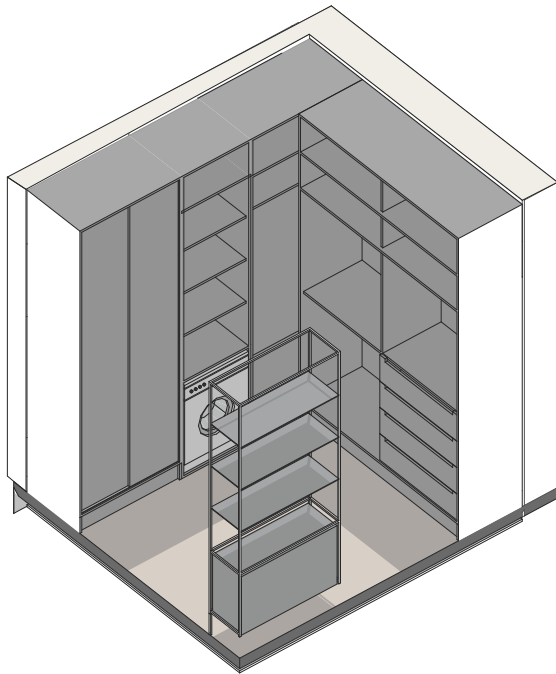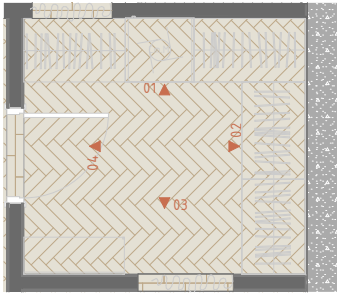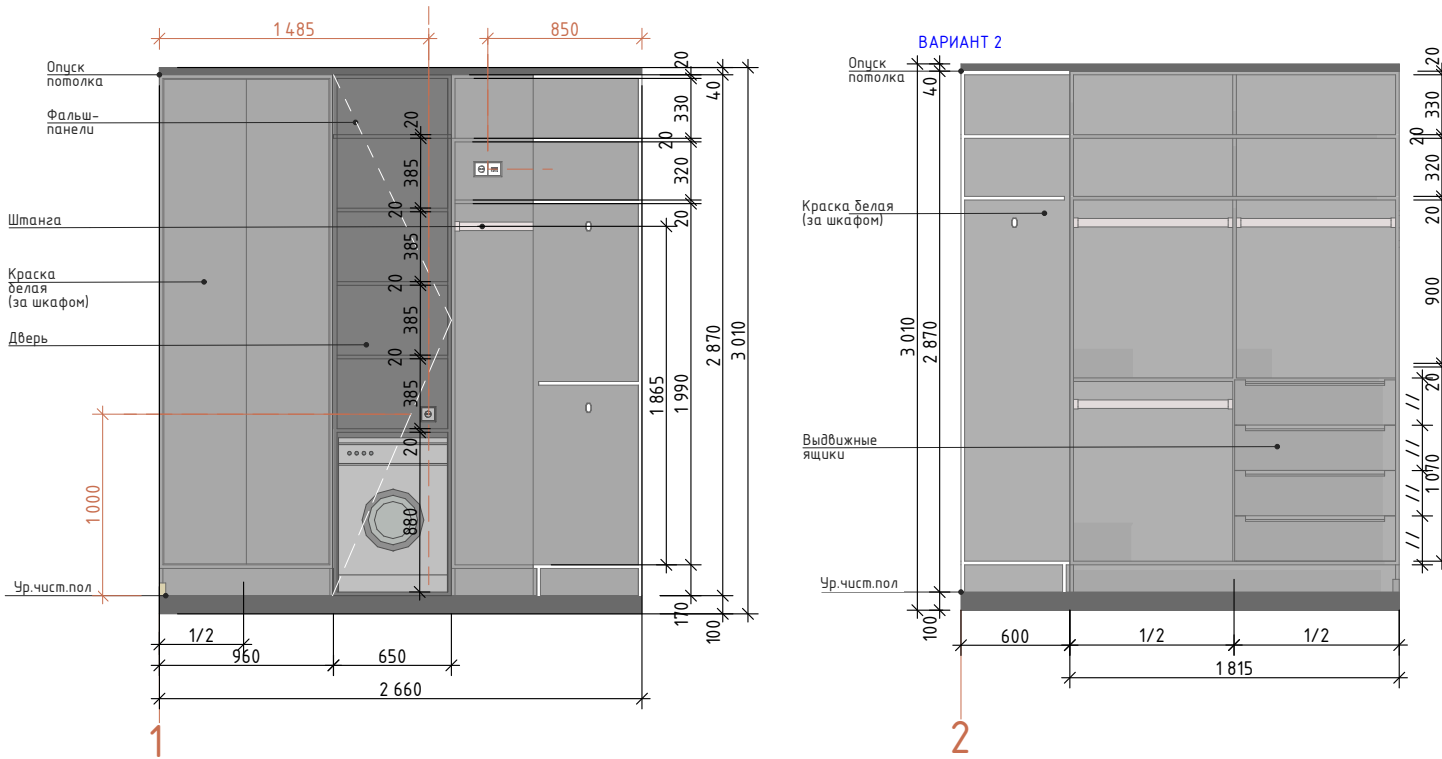

ЭКСПЛИКАЦИЯ ПОМЕЩЕНИЙ ПОСЛЕ ПЕРЕПЛАНИРОВКИ		
№	НАИМЕНОВАНИЕ	С м2
1	Прихожая	5,79
2	Сан.узел	4,23
3	Спальня	12,31
4	Кухня-гостиная	20,98
5	Гардеробная	6,58
6	Кабинет	9,50
7	Терраса	68,25
		127,64 м ²

Ведомость отделки стен					
№	Имя Связанной Зоны	Обозначение	Изображение	Наименование	Σ м2
5	Гардеробная			Краска белая	21,70

ПРИМЕЧАНИЕ:

1. Все размеры указаны в миллиметрах:
2. Перед началом работ все размеры померить по месту.
3. При несоответствии согласовать с автором проекта/заказчик
4. Все размеры указаны с учетом чистовой отделки
5. Размеры даны приблизительные, при отличии размеров проверять соответствие с розетками, выключателями, открыванием дверей.
6. Заказ мебели и мебельных конструкций производить **ТОЛЬКО** после замеров производителя, получения от него технических чертежей и рекомендаций по установке
7. Требуется фактический замер после чистовой отделки
8. Соблюдать рекомендации производителя по укладке отделочных материалов
9. Расход материала рассчитан без запаса







Утверждаю: _____

Дальнейшие корректировки оплачиваются отдельно
ДИЗАЙН-ПРОЕКТ квартиры в Грузии,
ОБЪЕКТ : г.Батуми, ул. Эвтиме
Такашвили д.58

РАЗВЕРТКА СТЕН ПО ГАРДЕРОБНОЙ	Масштаб	1:50
	Лист	32

ARCUS

РАЗВЕРТКА СТЕН ПО КАБИНЕТУ

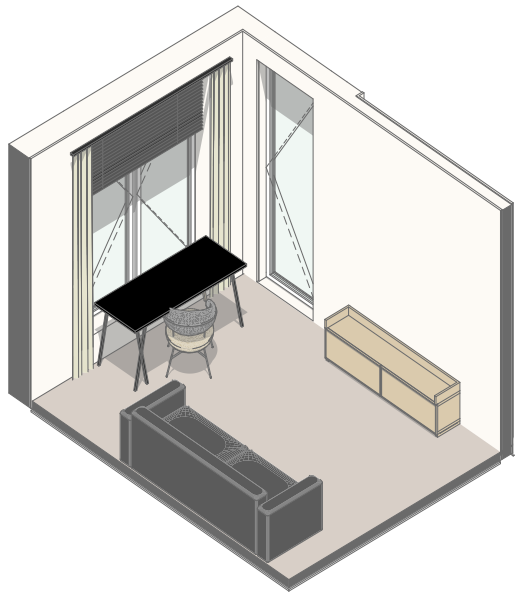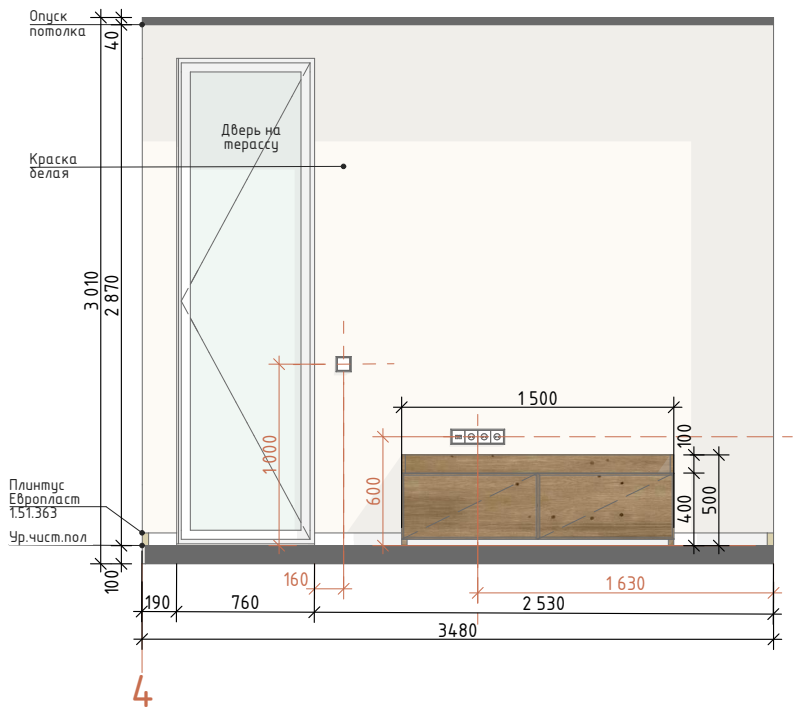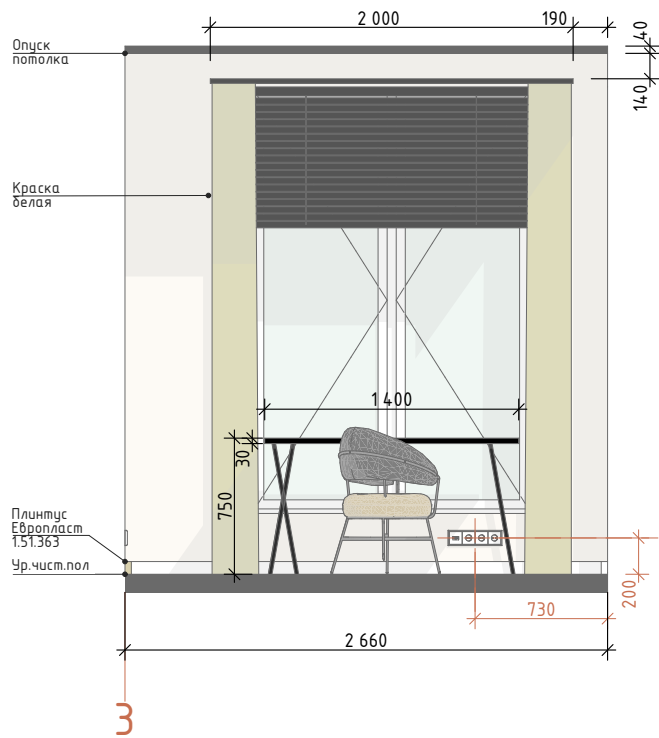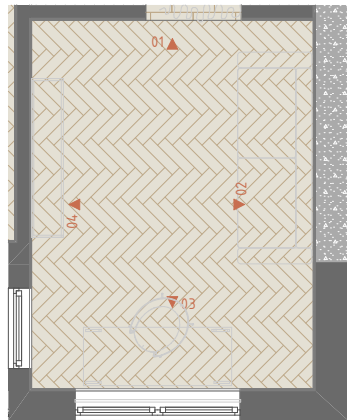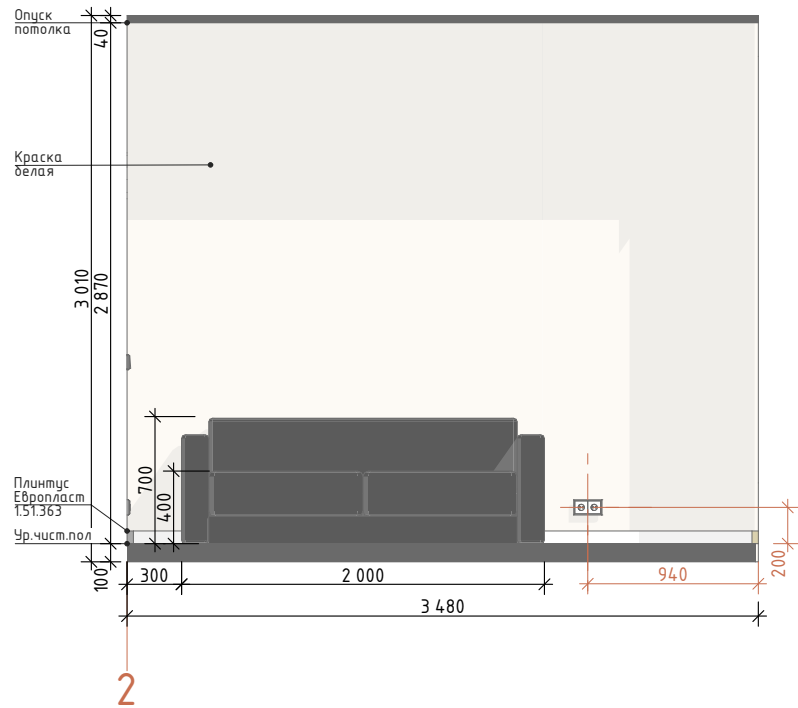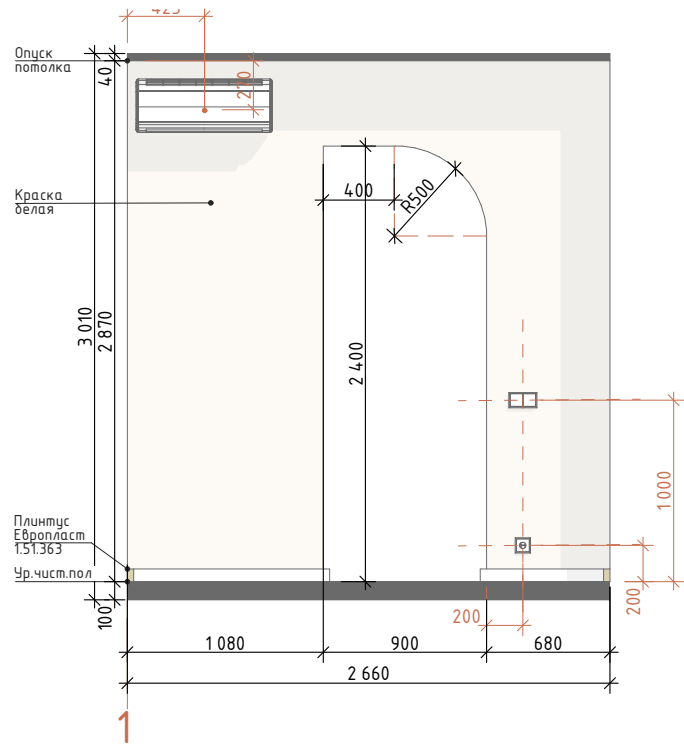

ЭКСПЛИКАЦИЯ ПОМЕЩЕНИЙ ПОСЛЕ ПЕРЕПЛАНИРОВКИ		
№	НАИМЕНОВАНИЕ	S м2
1	Прихожая	5,79
2	Сан.узел	4,23
3	Спальня	12,31
4	Кухня-гостиная	20,98
5	Гардеробная	6,58
6	Кабинет	9,50
7	Терраса	68,25
		127,64 м²

Ведомость отделки стен					
№	Имя Связанной Зоны	Обозначение	Изображение	Наименование	S м2
6	Кабинет			Краска белая	30,90

ПРИМЕЧАНИЕ:

1. Все размеры указаны в миллиметрах;
2. Перед началом работ все размеры померить по месту.
3. При несоответствии согласовать с автором проекта/ заказчик
4. Все размеры указаны с учетом чистовой отделки
5. Размеры даны приблизительные, при отличии размеров проверять соответствие с розетками, выключателями, открыванием дверей.
6. Заказ мебели и мебельных конструкций производить ТОЛЬКО после замеров производителя, получения от него технических чертежей и рекомендаций по установке
7. Требуется фактический замер после чистовой отделки
8. Соблюдать рекомендации производителя по укладке отделочных материалов
9. Расход материала рассчитан без запаса

Утверждаю: _____

Дальнейшие корректировки оплачиваются отдельно
ДИЗАЙН-ПРОЕКТ квартиры в Грузии,
ОБЪЕКТ : г.Батуми, ул. Эквтиме
Такаишвили д.58

РАЗВЕРТКА СТЕН ПО КАБИНЕТУ	Масштаб	1:50
	Лист	33

ARCUS